

正 本

發文方式：郵寄

檔 號：

保存年限：

大台南不動產開發公會
114年度收文字號第0436號
日期: 114. 9. 23

臺南市政府工務局 函

710044

臺南市永康區中華路 349 號 16 樓之 2

地址：730201臺南市新營區民治路36號

承辦人：林小姐

電話：(06)6334548

傳真：(06)6330995

電子信箱：linyhs@mail.tainan.gov.tw

受文者：臺南市大台南不動產開發商業同業公會

發文日期：中華民國114年9月19日

發文字號：南市工管二字第1141317140號

速別：普通件

密等及解密條件或保密期限：

附件：如主旨

主旨：檢送本府114年9月15日府工管二字第1141288235號公告，修正國道3號柳營交流道「高速公路兩側公私有建築物禁建範圍圖」，請查照，並轉知所屬。

正本：臺南市不動產開發商業同業公會、臺南市大台南不動產開發商業同業公會、臺灣區綜合營造業同業公會臺南市辦事處一處、臺灣區綜合營造業同業公會臺南市辦事處二處、社團法人臺南市建築師公會、台南市土木包工商業同業公會、臺南市大台南土木包工商業同業公會

副本：交通部高速公路局南區養護工程分局（含附件）、臺南市政府研究發展考核委員會（含附件）、臺南市政府法制處（含附件）、臺南市政府工務局使用管理科（含附件）、臺南市政府工務局建築管理科

局長陳世仁

檔 號：

保存年限：

臺南市政府 公告

發文日期：中華民國114年9月15日
發文字號：府工管二字第1141288235號
附件：




主旨：公告新修正國道3號柳營交流道「高速公路兩側公私有建築物禁建範圍圖」。

依據：公路兩側公私有建築物與廣告物禁建限建辦法第4條及內政部114年9月8日內授國建管字第1140034885號函。

公告事項：修正國道3號柳營交流道「高速公路兩側公私有建築物禁建範圍圖」，如附件。

市長黃偉哲

本案依分層負責規定授權處、會、局主管決行

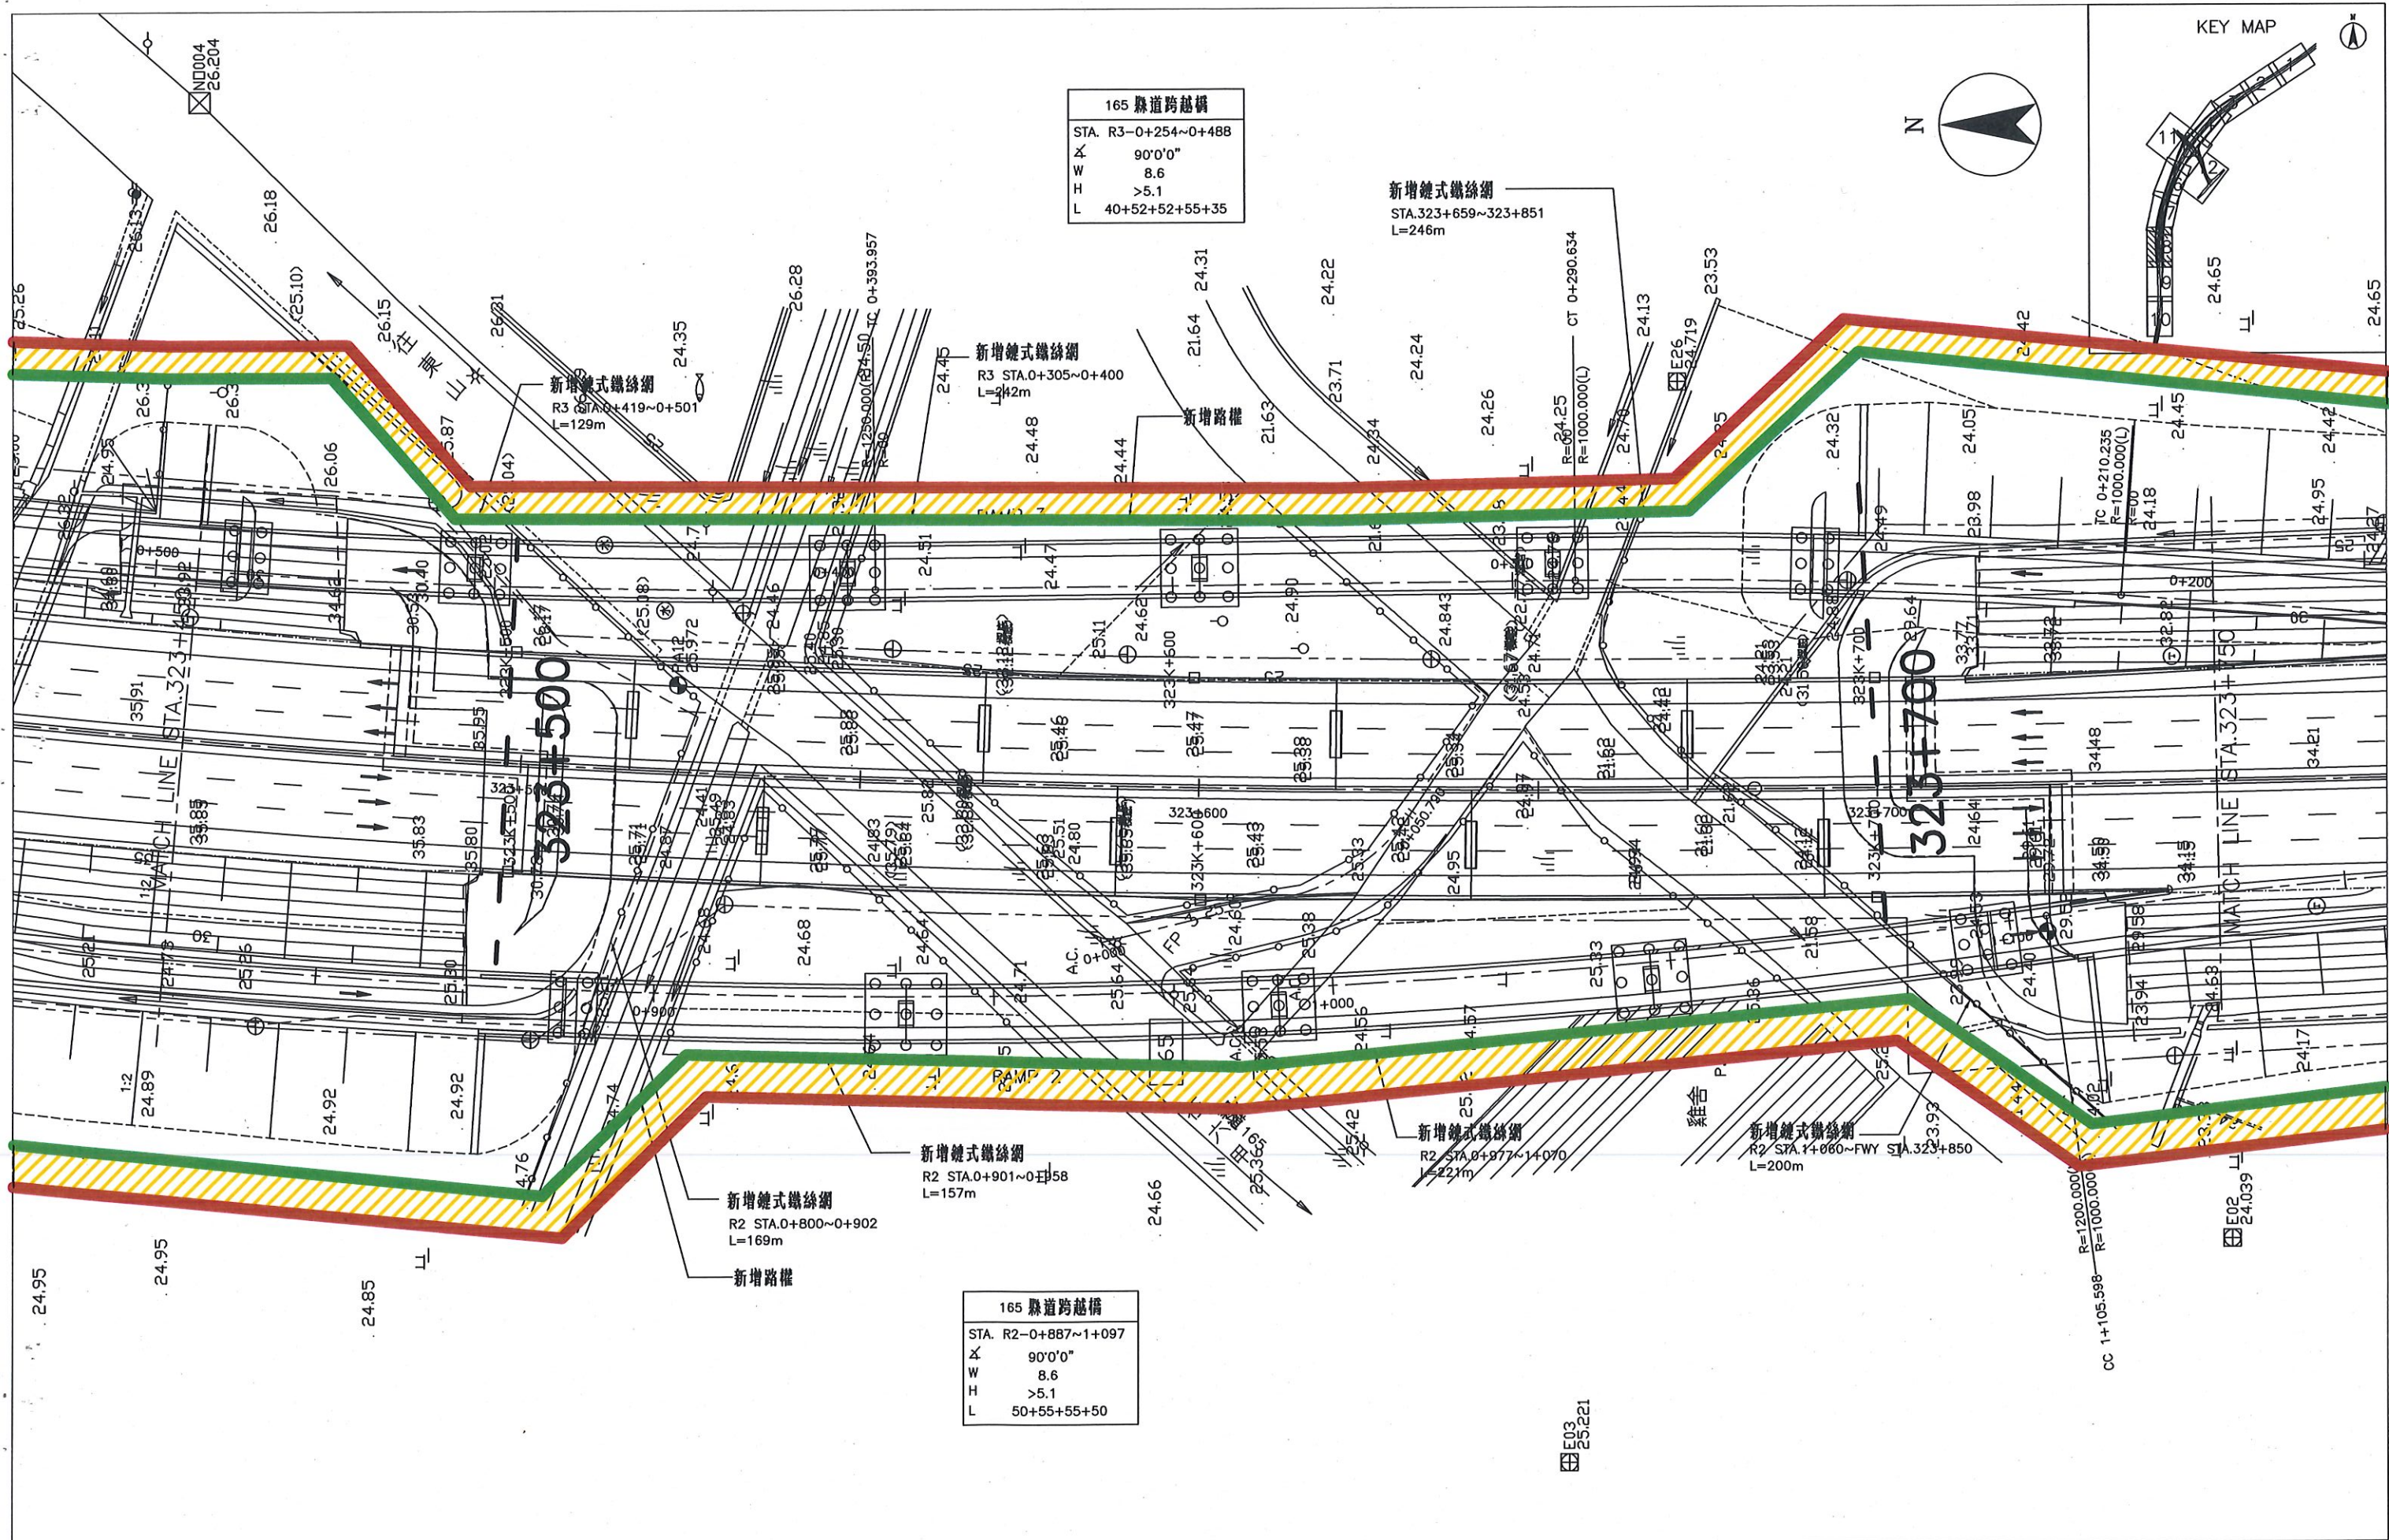

165 縣道跨越橋	
STA.	R3-0+254~0+488
X	90'0'0"
W	8.6
H	>5.1
L	40+52+52+55+35

新增式鐵絲網
STA.323+659~323+851
L=246m

165 縣道跨越橋	
STA.	R2-0+887~1+097
X	90'0'0"
W	8.6
H	>5.1
L	50+55+55+50


新增式鐵絲網
R2 STA.0+800~0+902
L=169m

新增式鐵絲網
R2 STA.0+901~0+1158
L=157m

新增式鐵絲網
R2 STA.0+977~1+070
L=221m



新增式鐵絲網
R2 STA.1+060~FWY STA.323+850
L=200m

CC 1+105.598
R=1200.000
R=1000.000

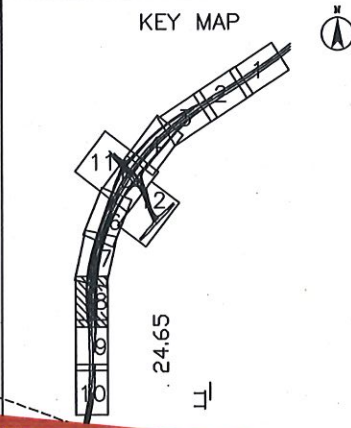

E03
25.221

E02
24.039

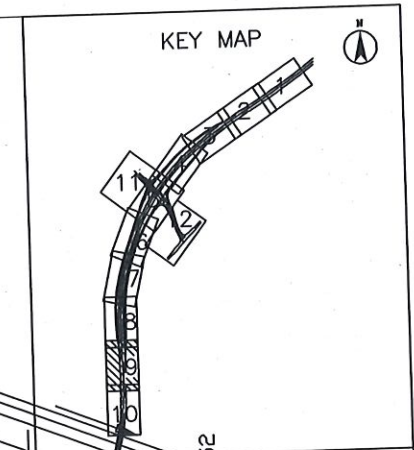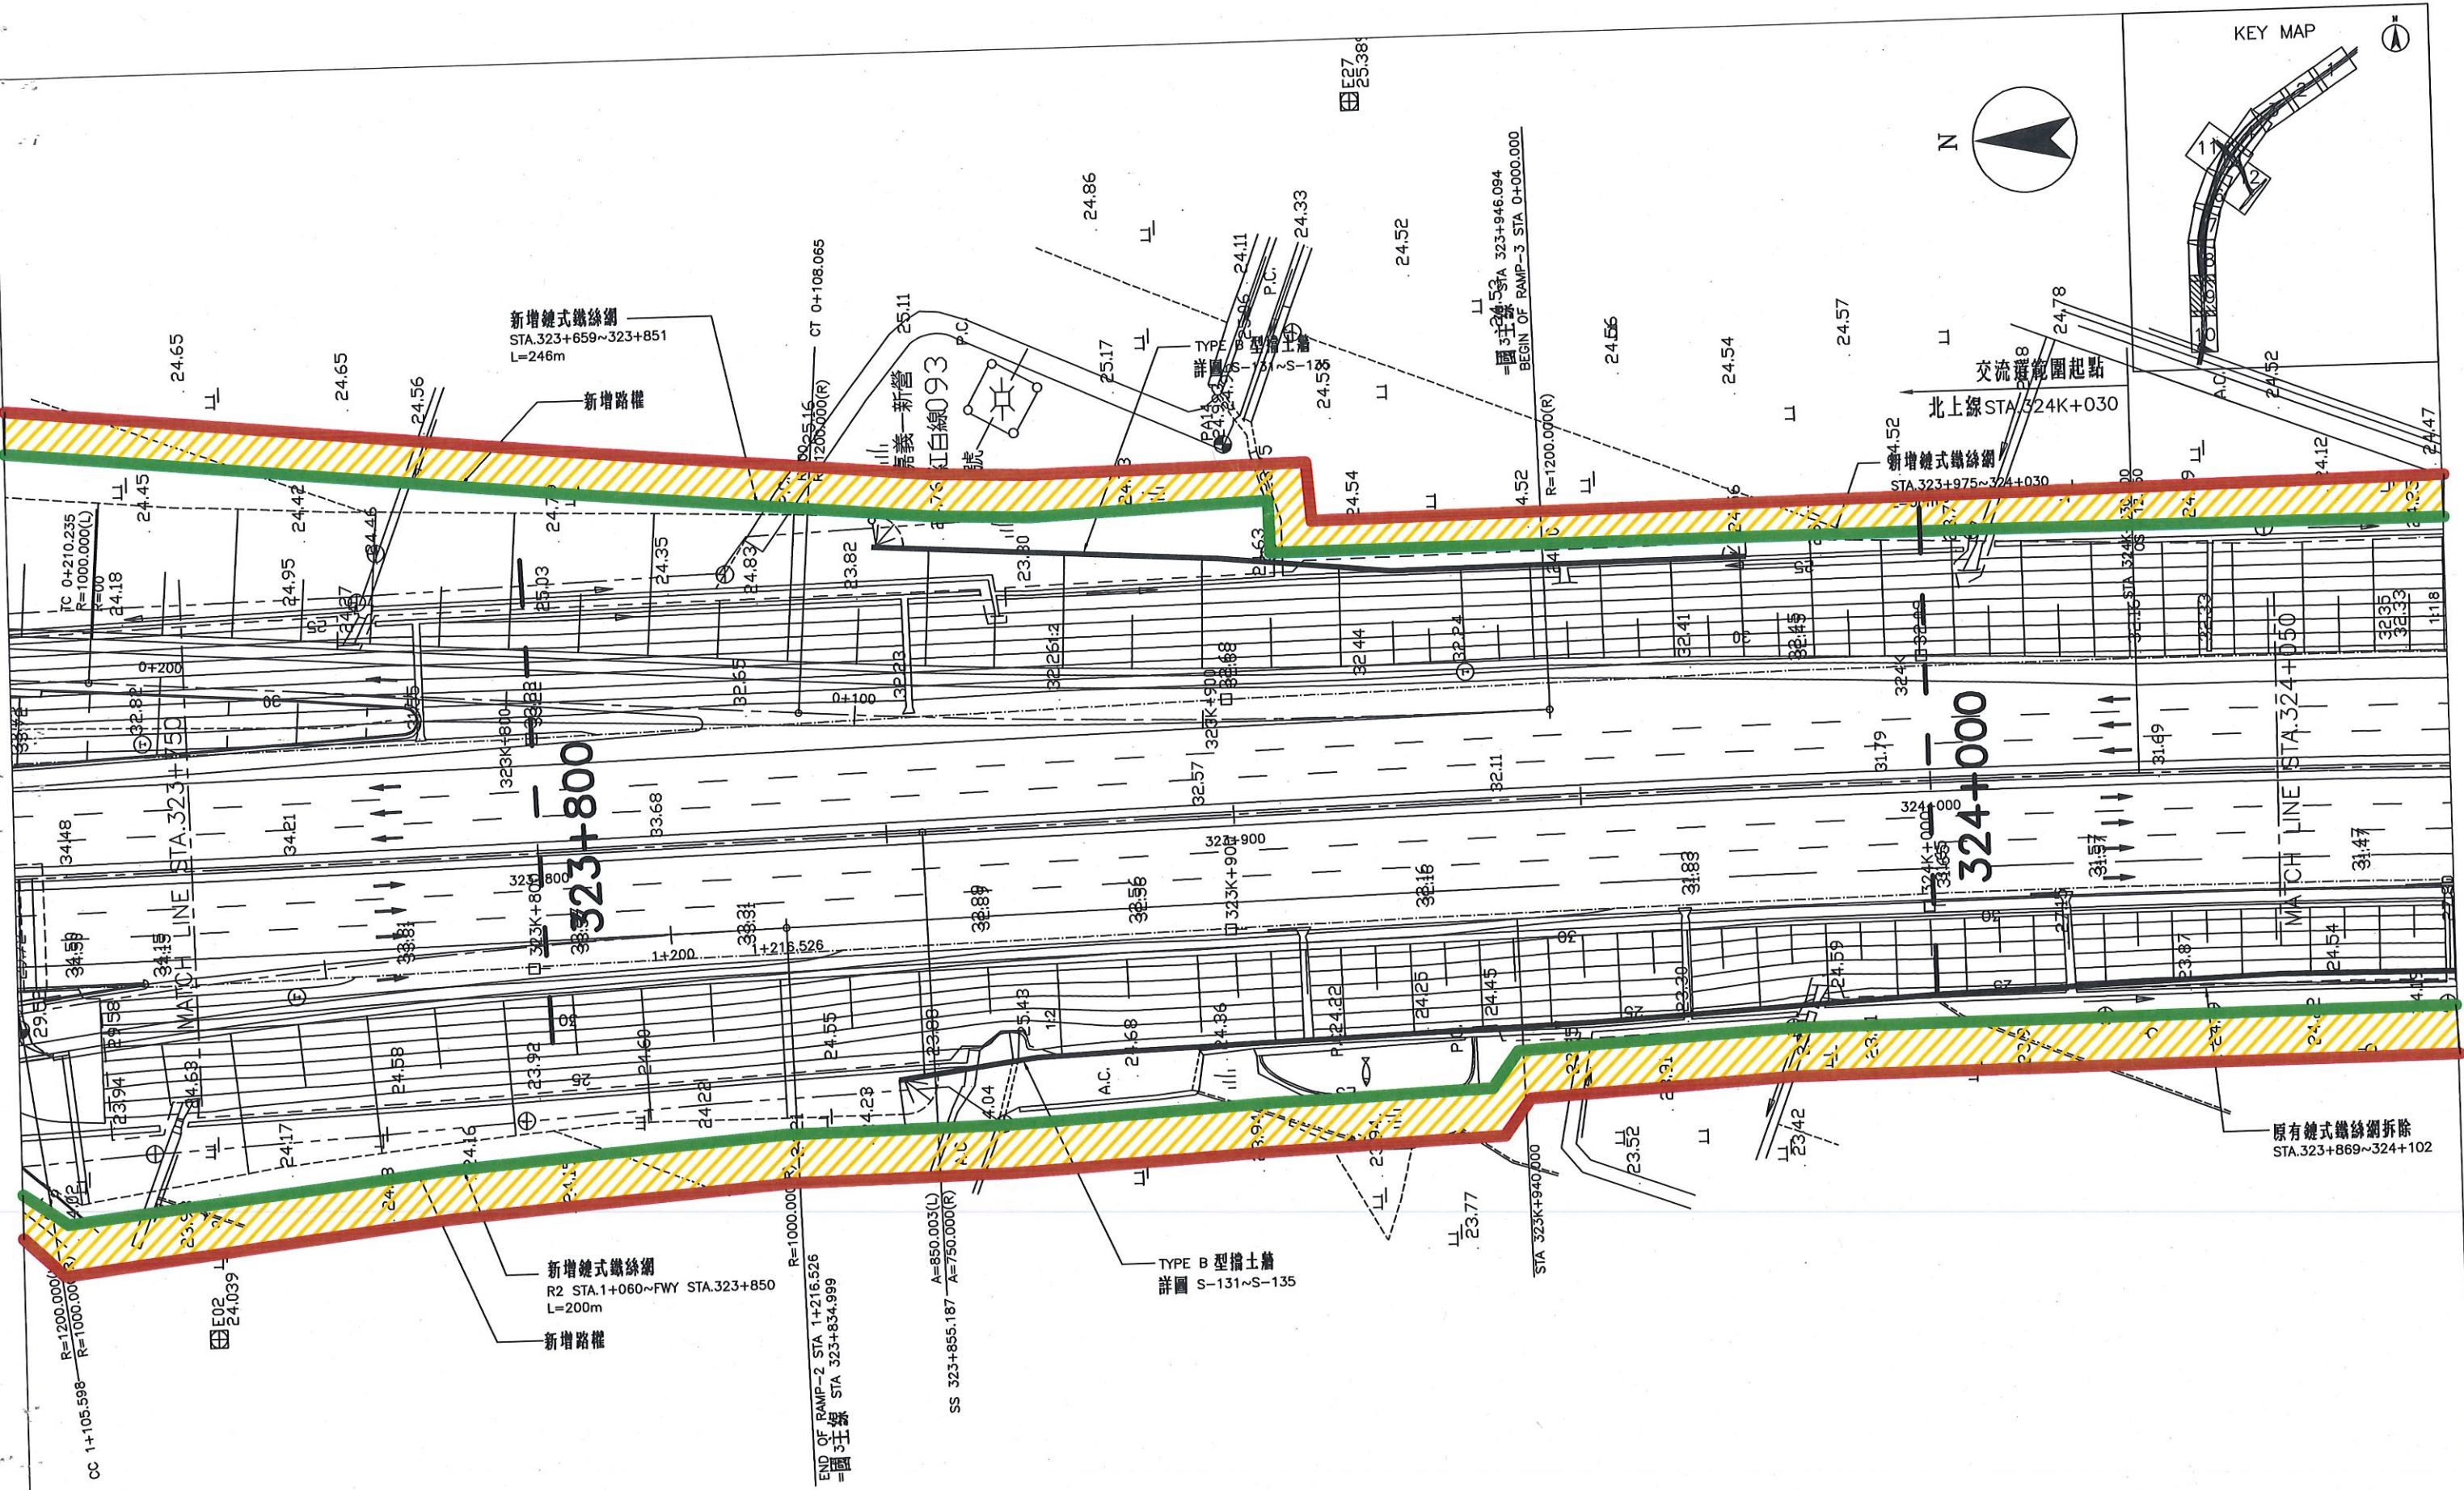

新增鋪式鐵絲網
STA.323+659~323+851
L=246m

新增鋪式鐵絲網
R2 STA.1+060~FWY STA.323+850
L=200m

END OF RAMP-2 STA 1+215.526
-國土線 STA 323+854.999


SS 323+855.187 A=750.000(R)
A=850.003(L)

TYPE B 型護土牆
詳圖 S-131~S-135

國土線 STA 323+946.094
BEGIN OF RAMP-3 STA 0+000.000

交流道範圍起點
北上線 STA.324K+030
新增鋪式鐵絲網
STA 323+975~324+030

原有鋪式鐵絲網拆除
STA.323+869~324+102

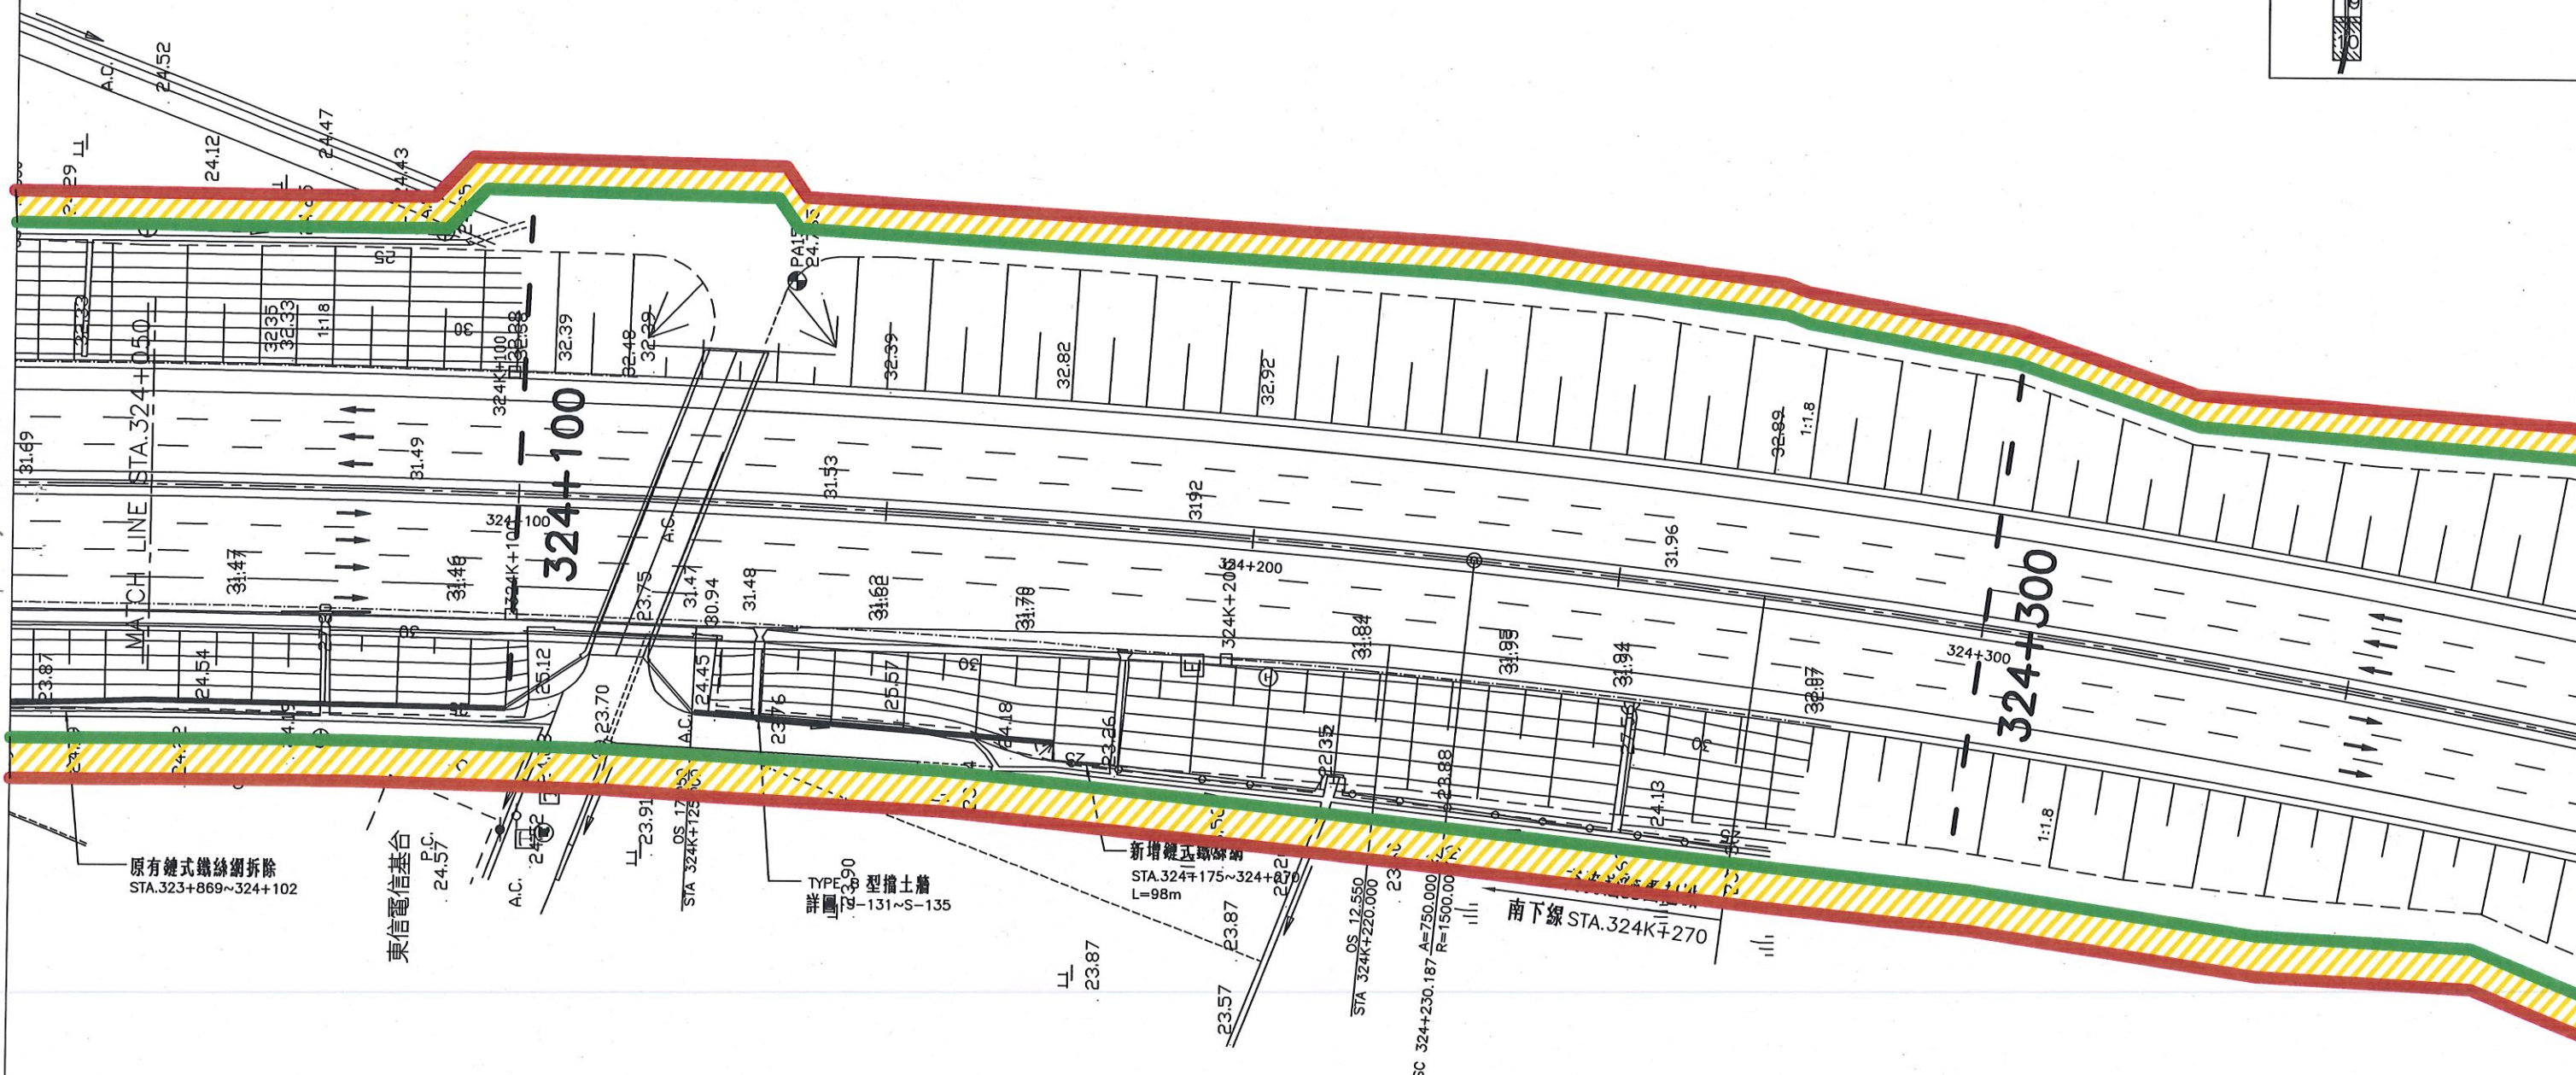

高速公路兩側公私有建築物禁建範圍圖

臺南市部分

國道3號 柳營交流道

內政部

交通部


臺南市政府

國道 3 號柳營交流道位置示意圖





國道3號柳營交流道

(座標：23.270995,120.378760)

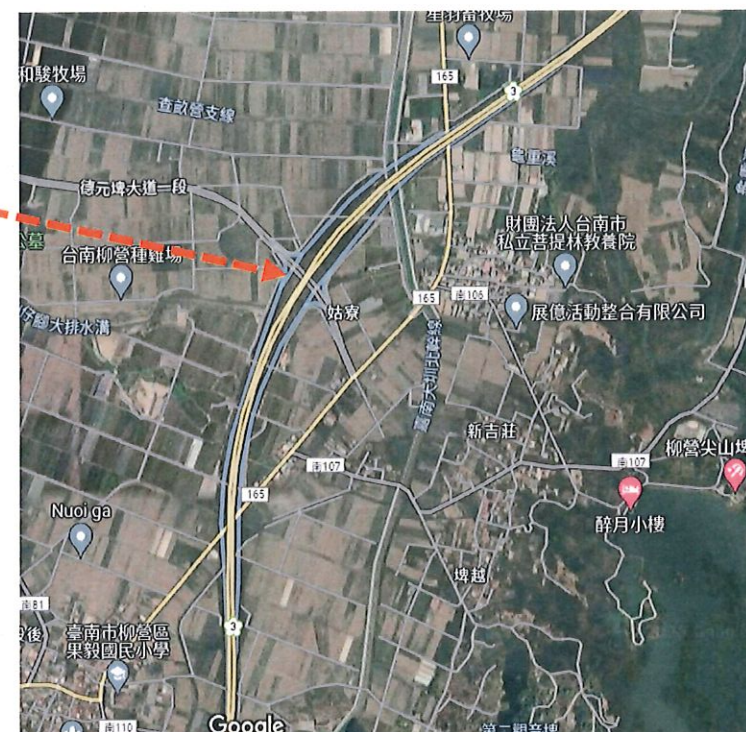


禁建範圍圖例說明

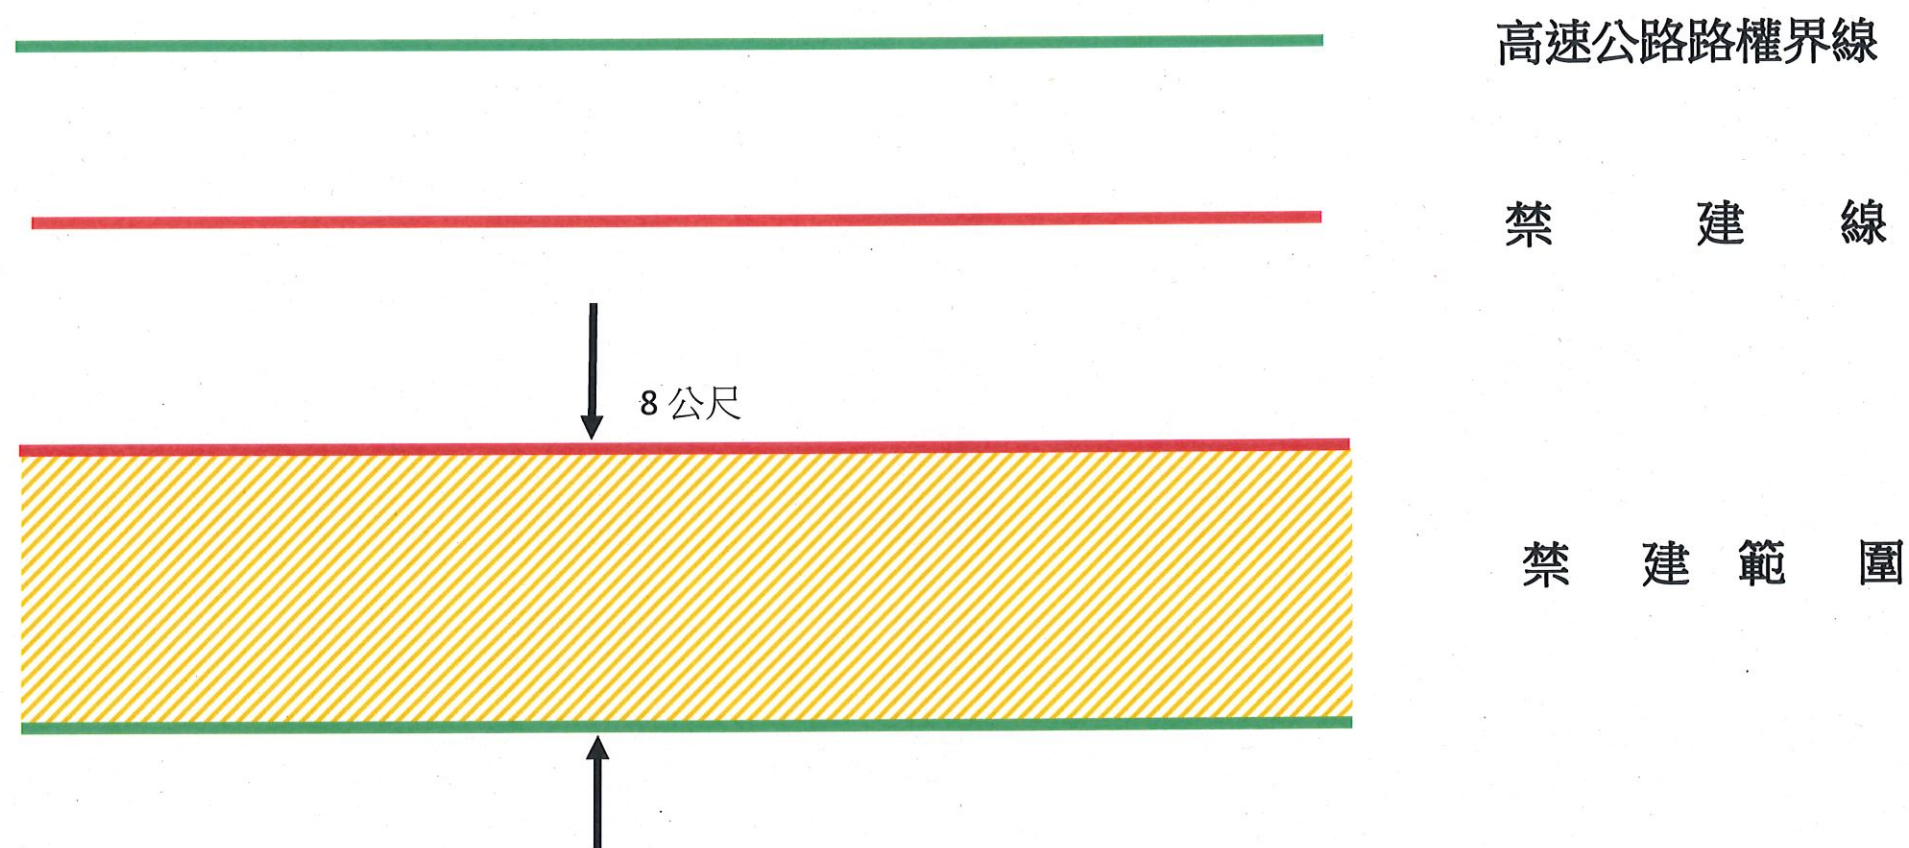

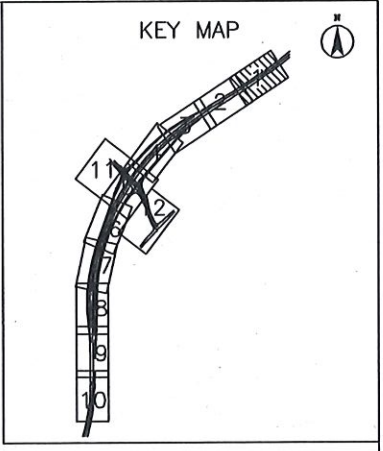


車行箱涵 1	
STA.	321K+622.100
∠	125°46'47"
W	7.0
H	5.3
L	4.0

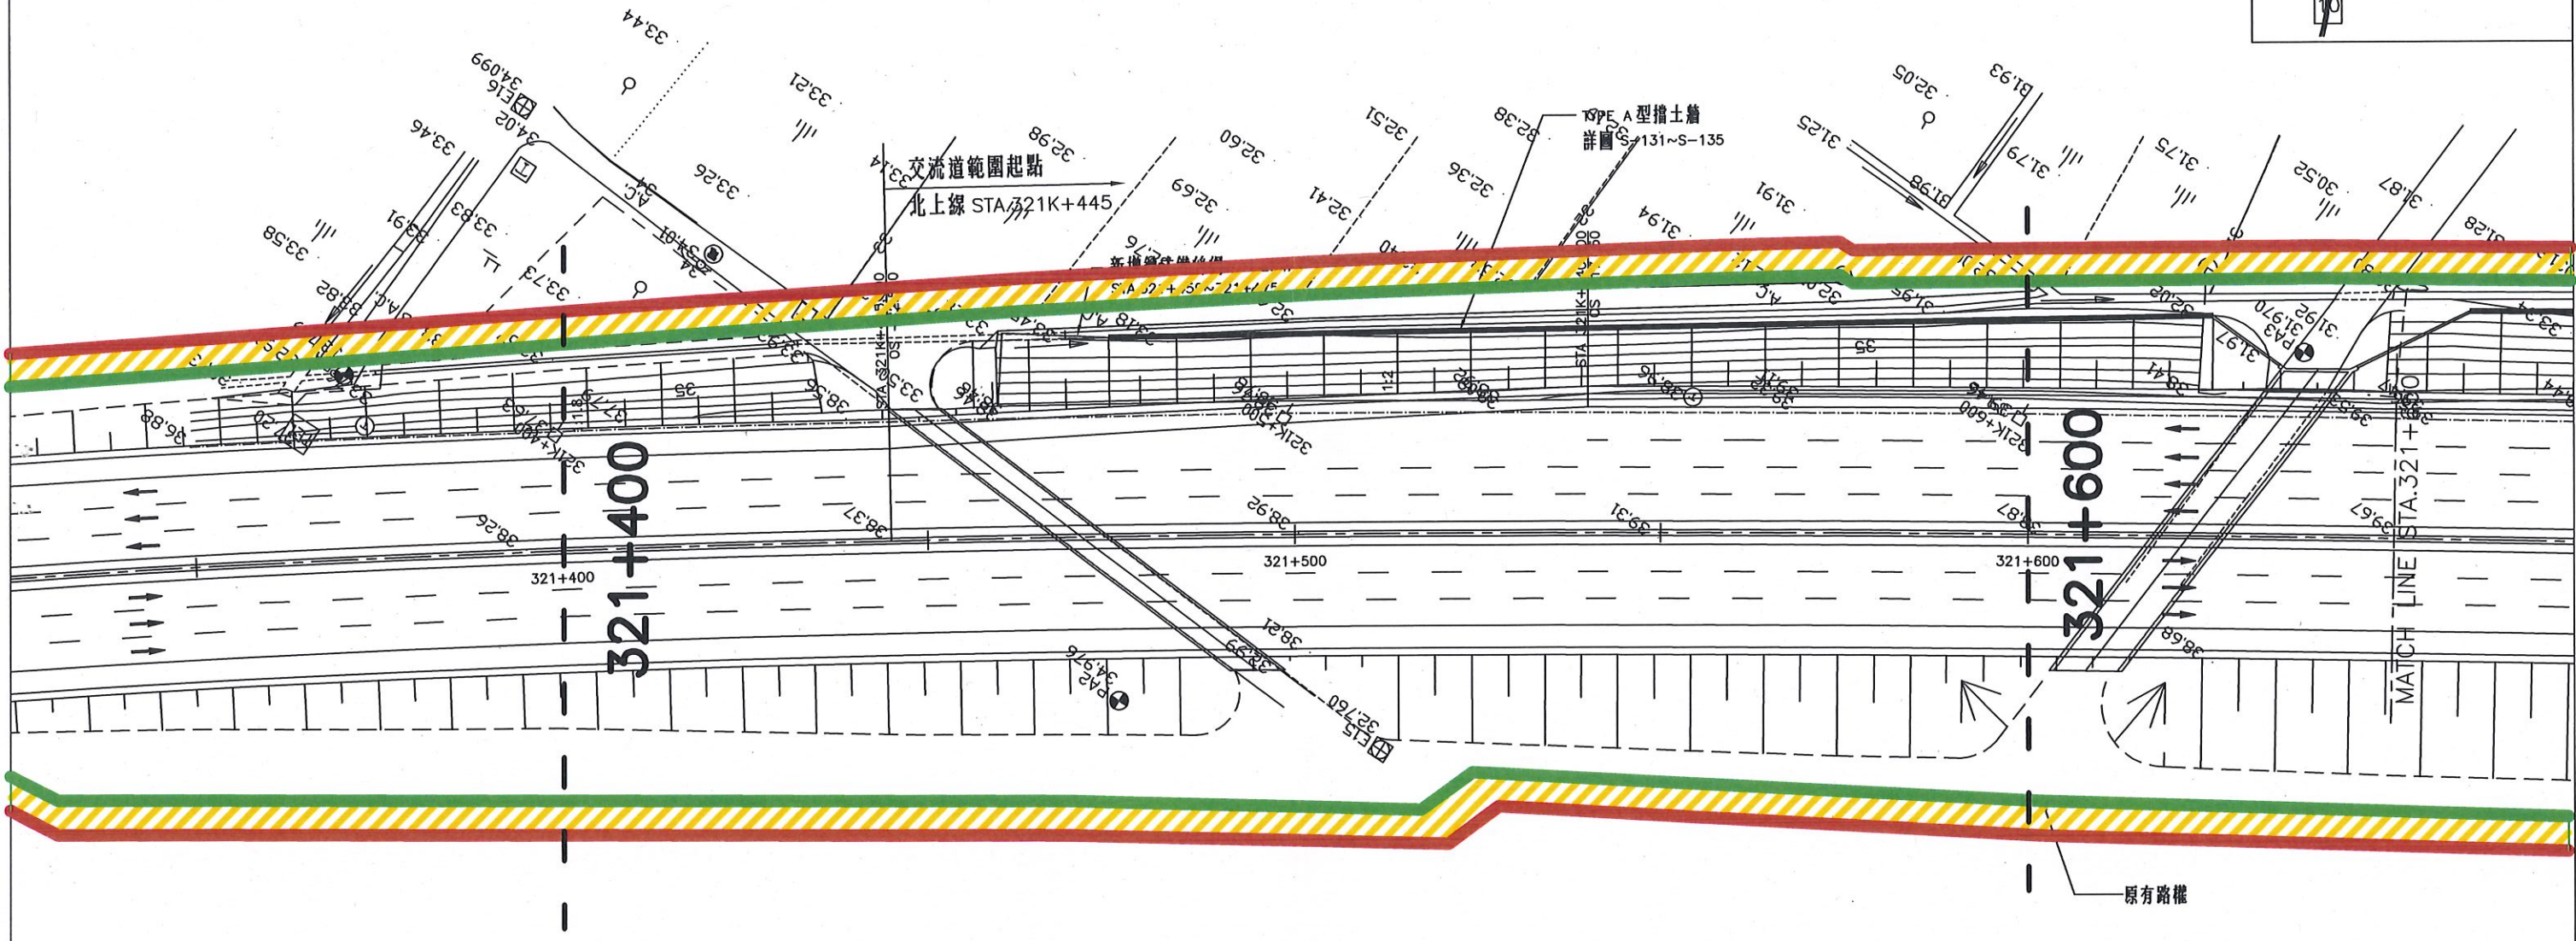


NOTED
31.796

KEY MAP

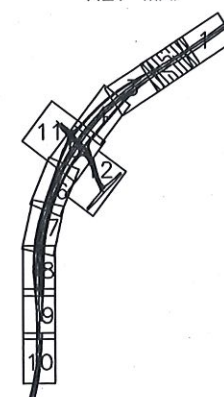

165 縣道二號穿越橋	
STA.	321+941.350
Δ	120°0'0"
W	38.97(北上)
H	43.19(南下)
L	>5.1
L	20+32.5+20

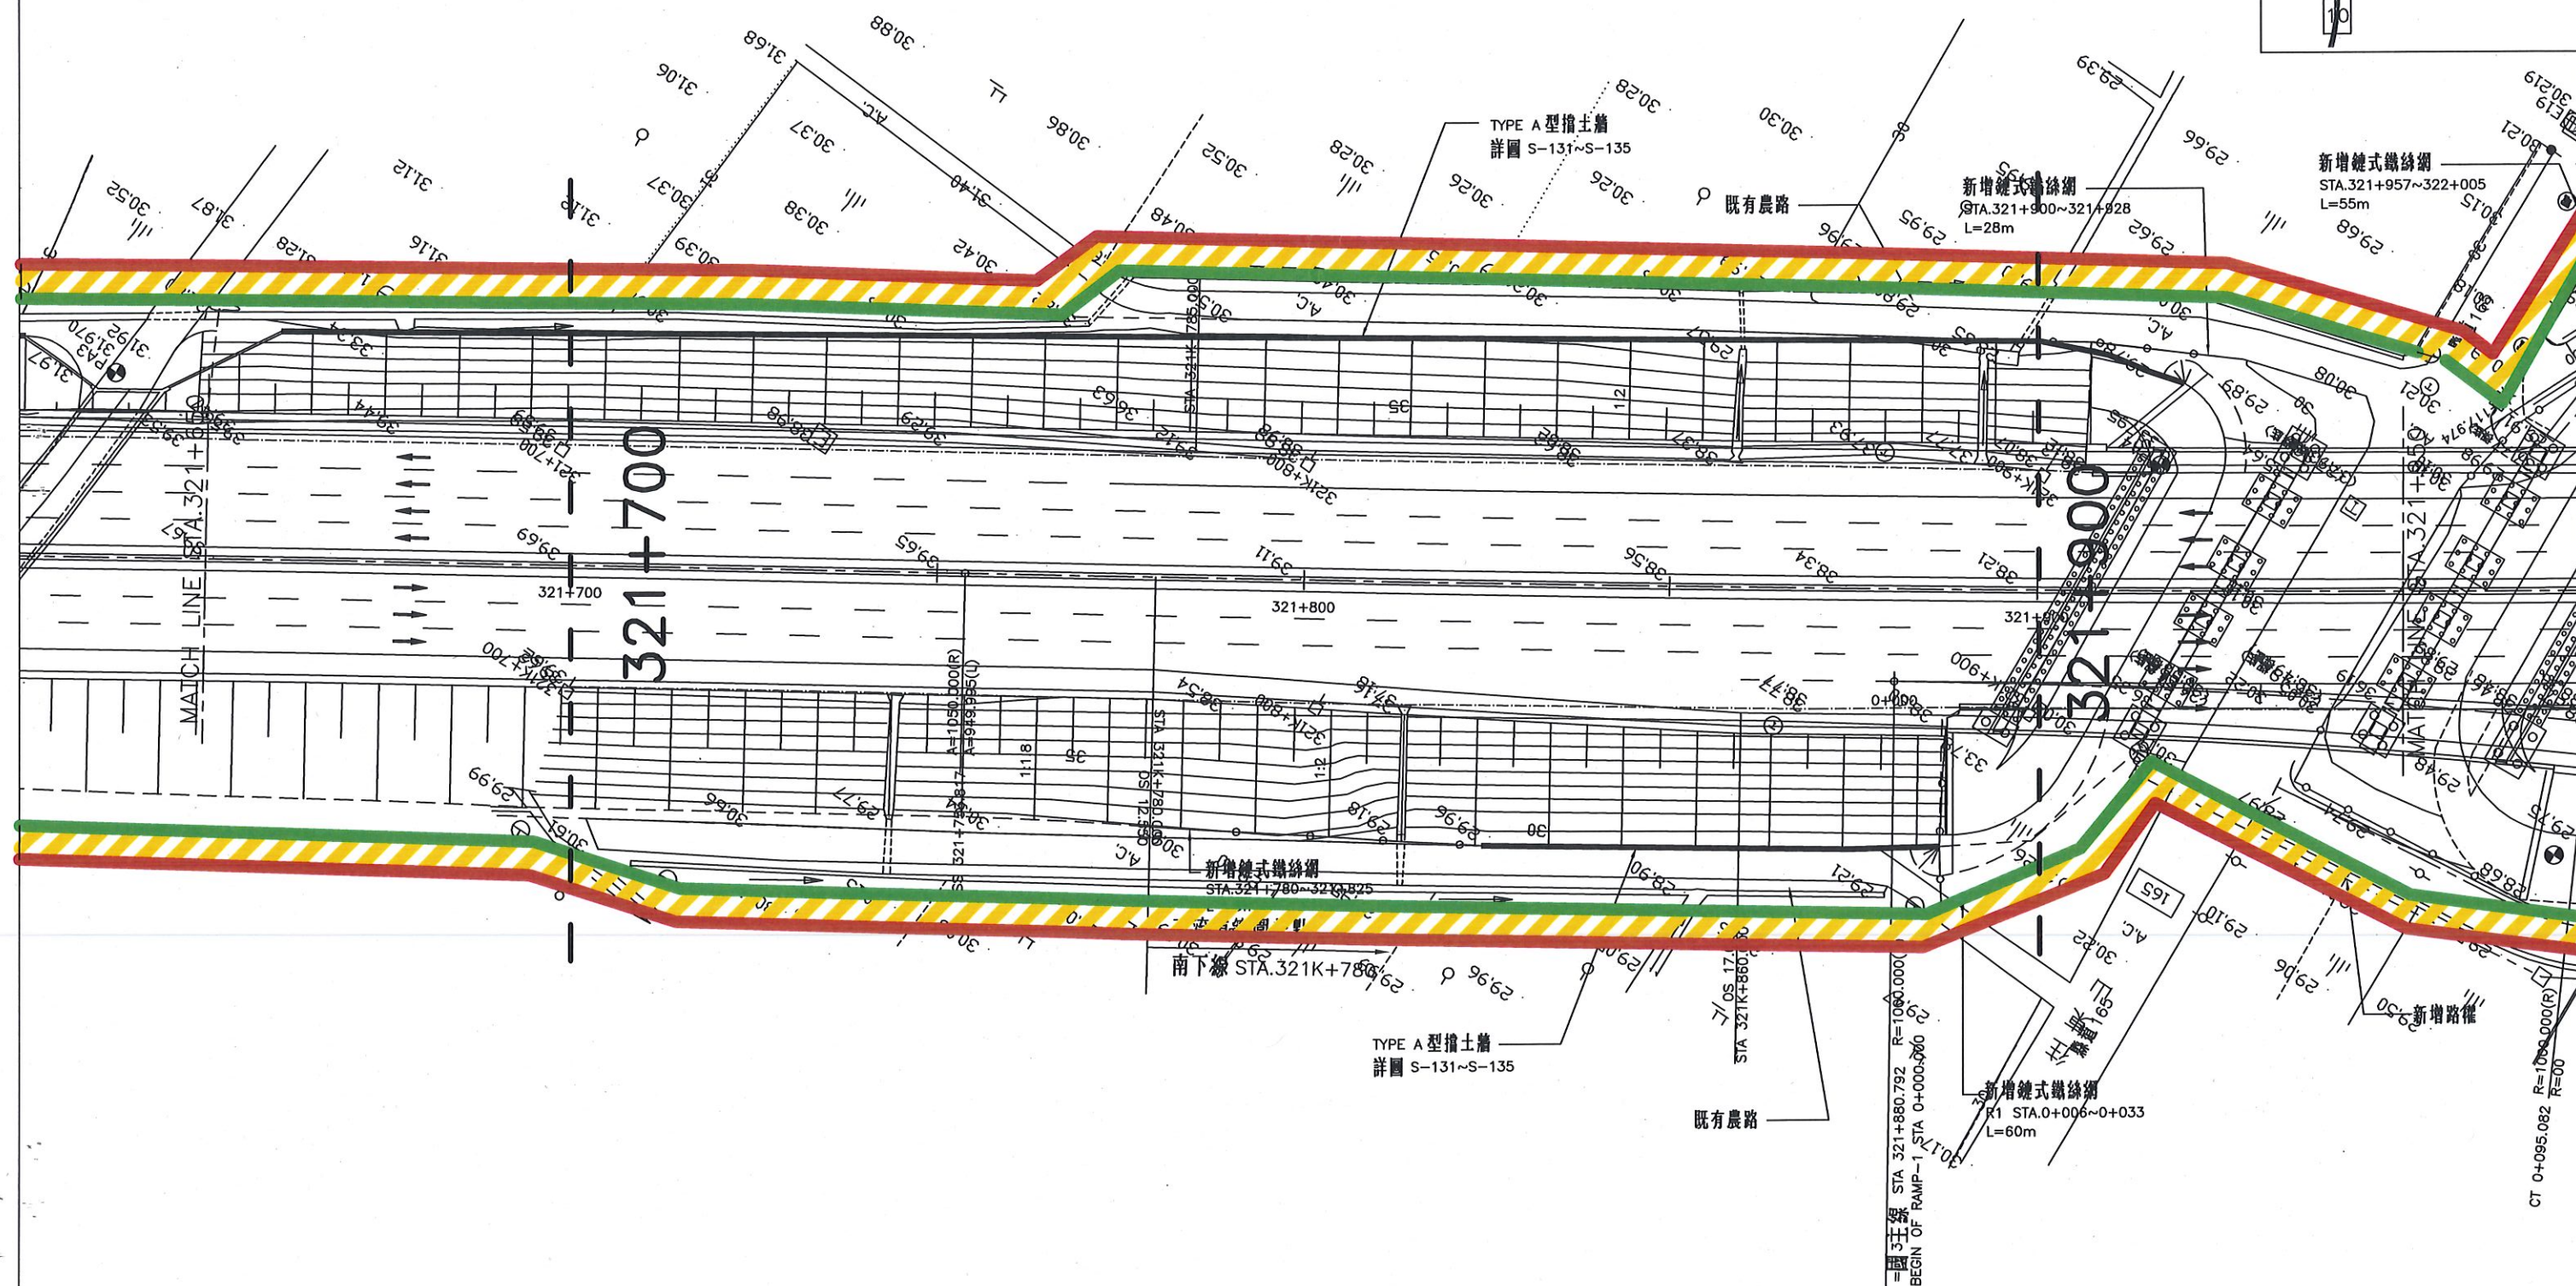

國3主線 STA 321+880.792 R=1000.000
BEGIN OF RAMP-1 STA 0+000.000

CT 0+095.082 R=1000.000(R)
R=00

KEY MAP




165 縣道二號穿越橋

STA. 321+941.350
 Δ 120°0'0"
W 38.97(北上)
43.19(南下)
H >5.1
L 20+32.5+20

嘉南大圳北幹線排水橋

STA. R4-0+362~0+517
 Δ 90°0'0"
W 8.6
H >5.1
L 42.5+70+42.5

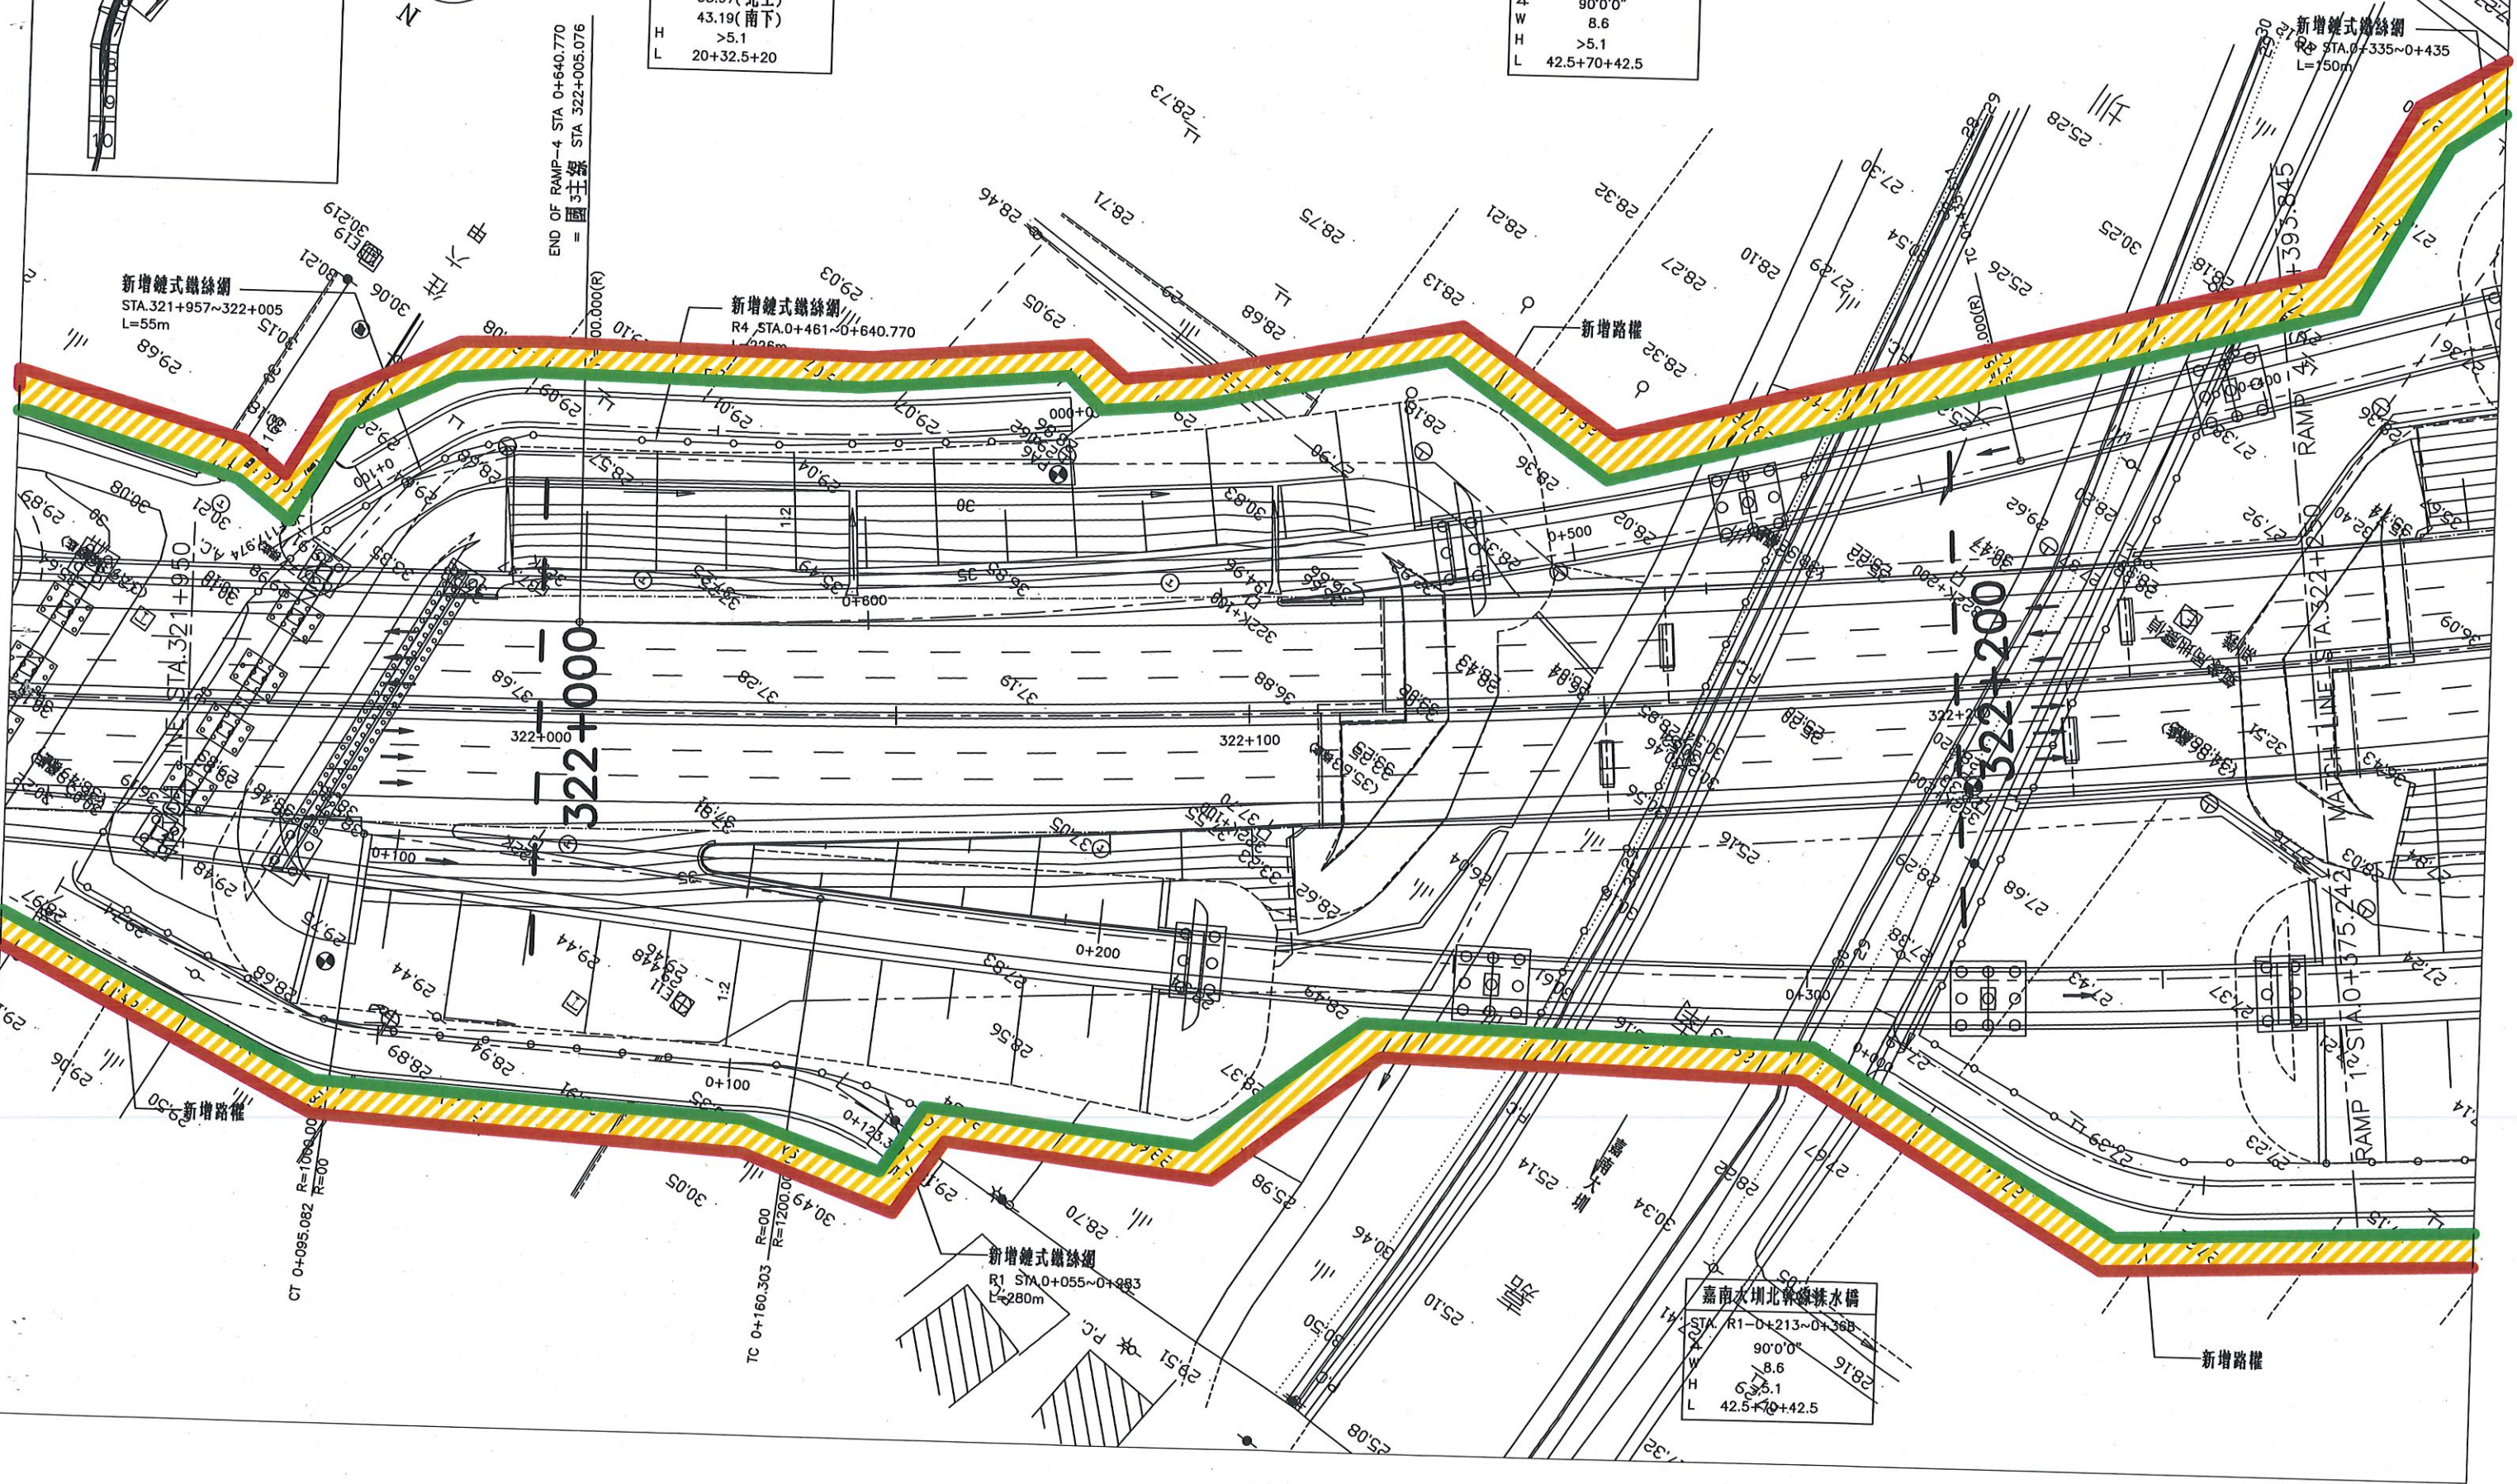

新增式鐵絲網
R4 STA.0+335~0+435
L=150m


新增鏈式鐵絲網
STA.321+957~322+005
L=55m

新增鏈式鐵絲網
R4 STA.0+461~0+640.770
L=225m

嘉南大圳北幹線排水橋


STA. R1-0+213~0+362
 Δ 90°0'0"
W 8.6
H >5.1
L 42.5+70+42.5

新增路權


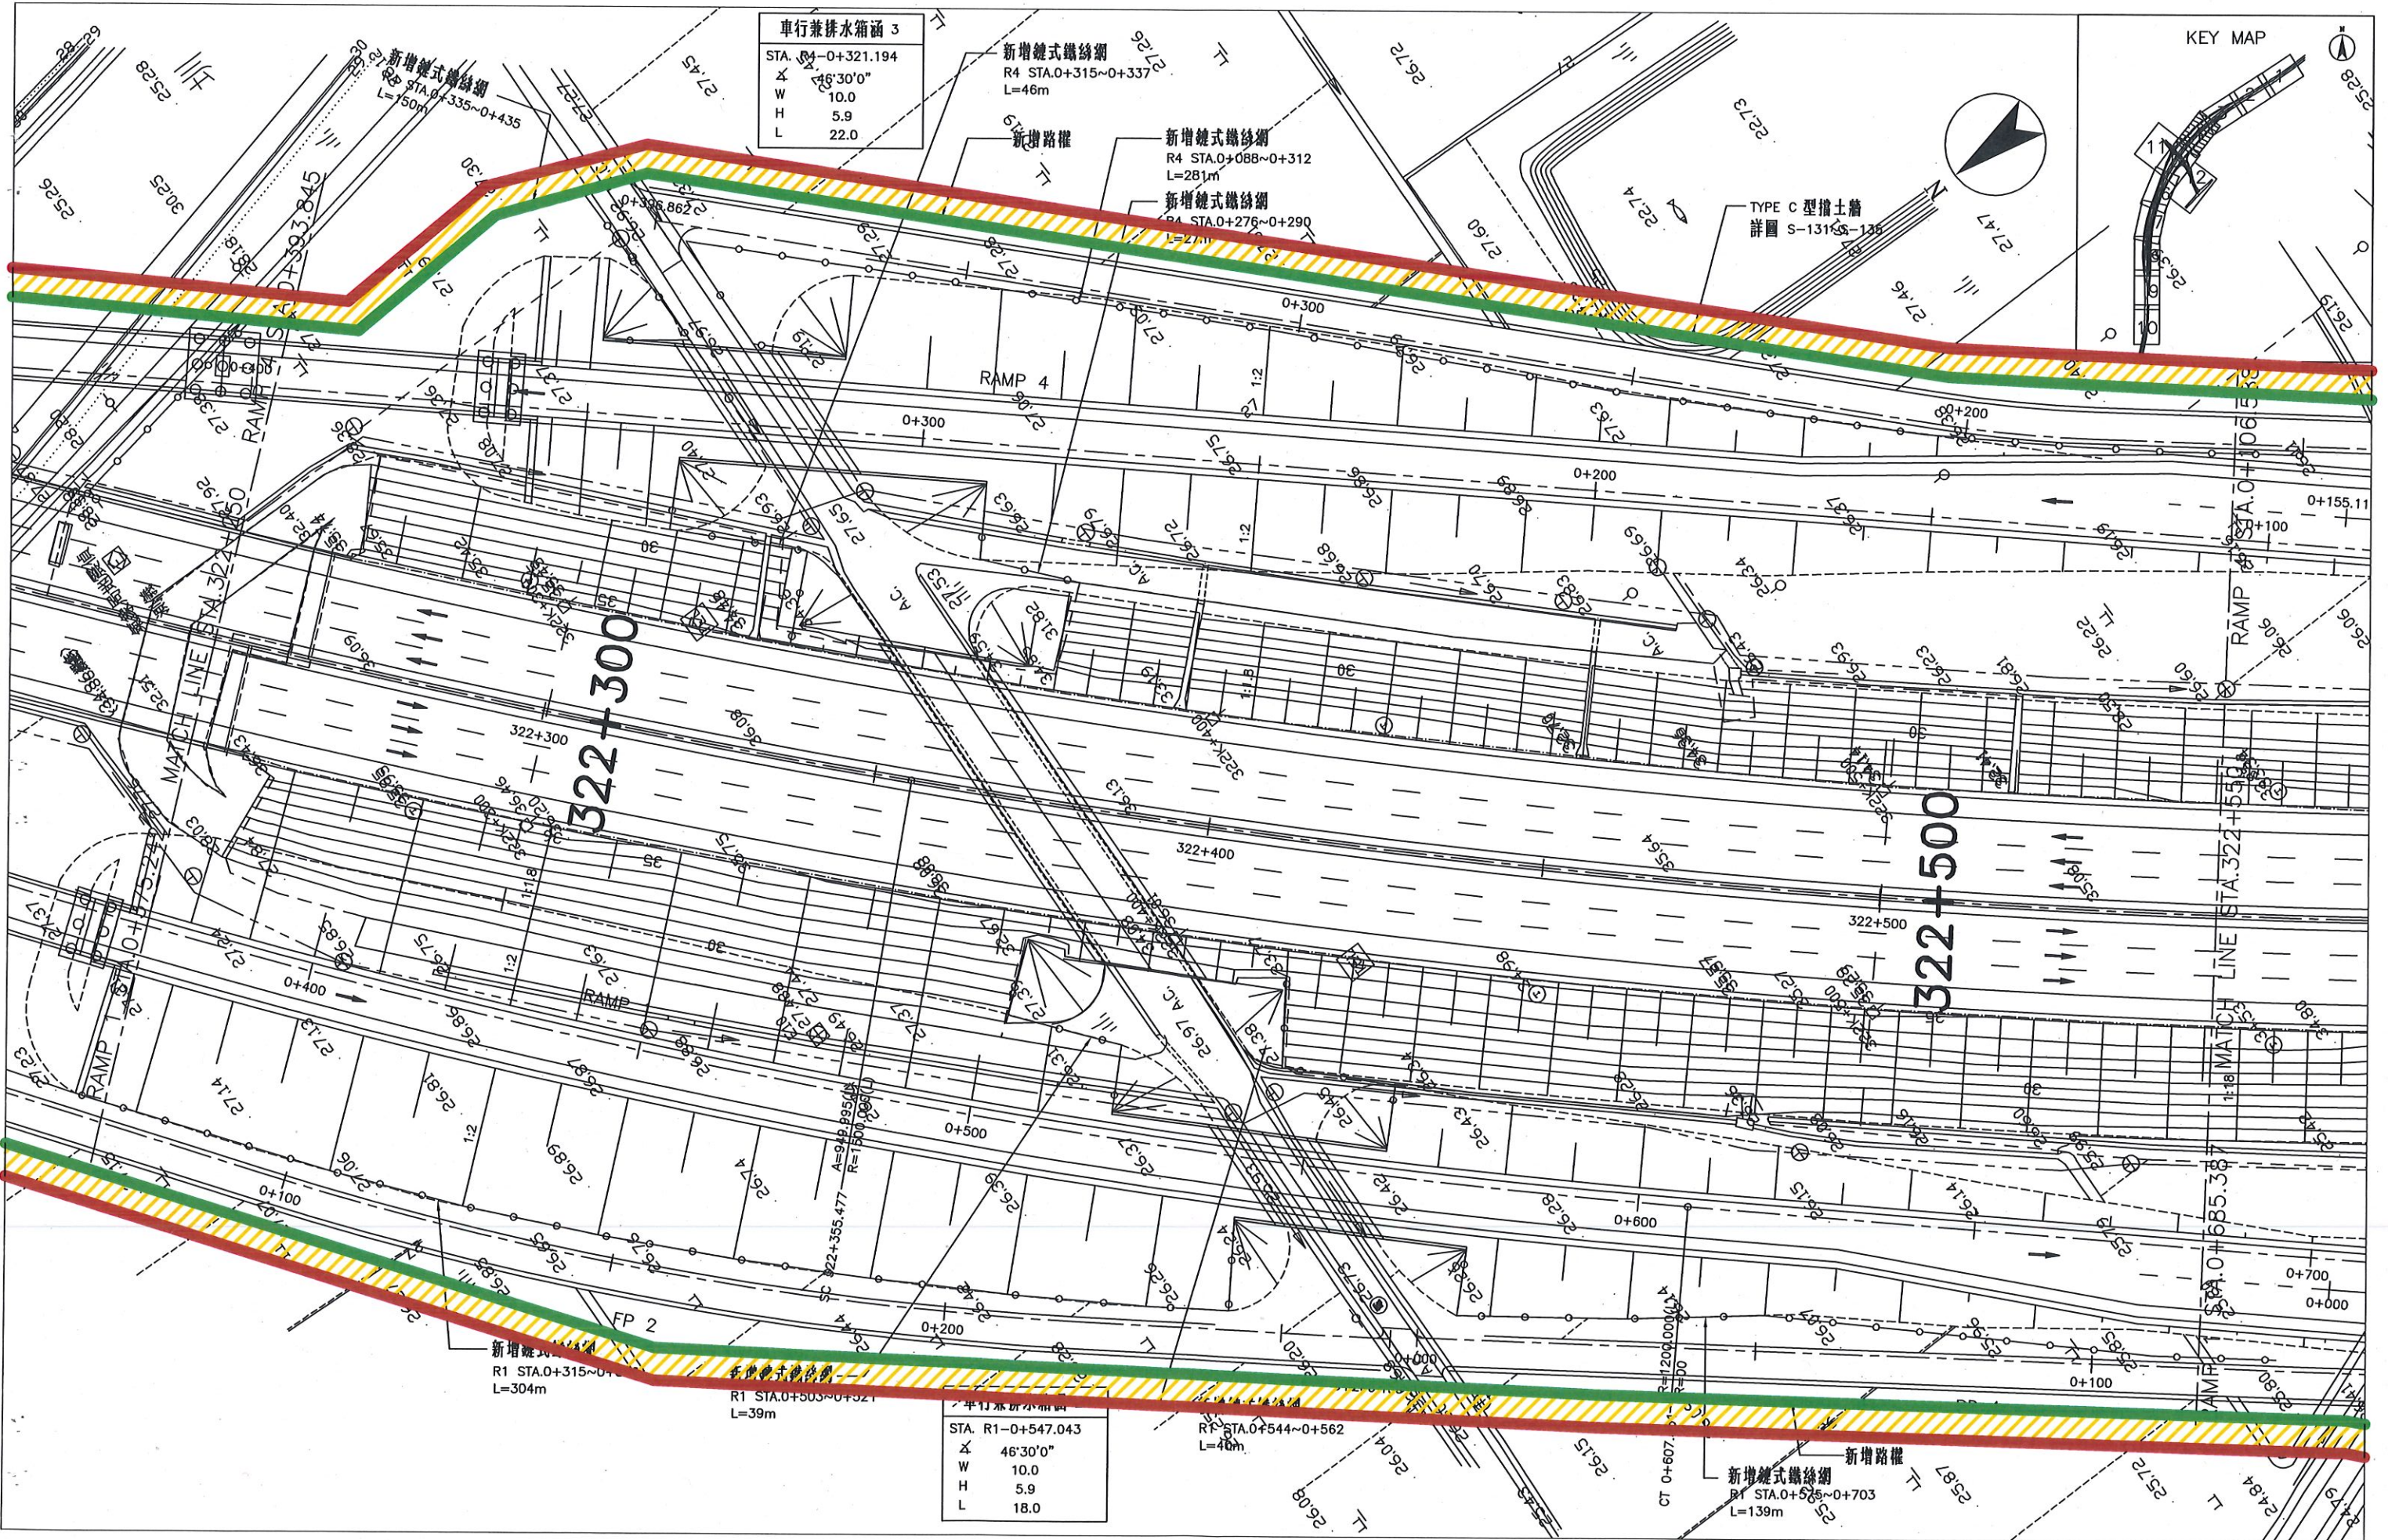


MATCH LINE B-B

KEY MAP

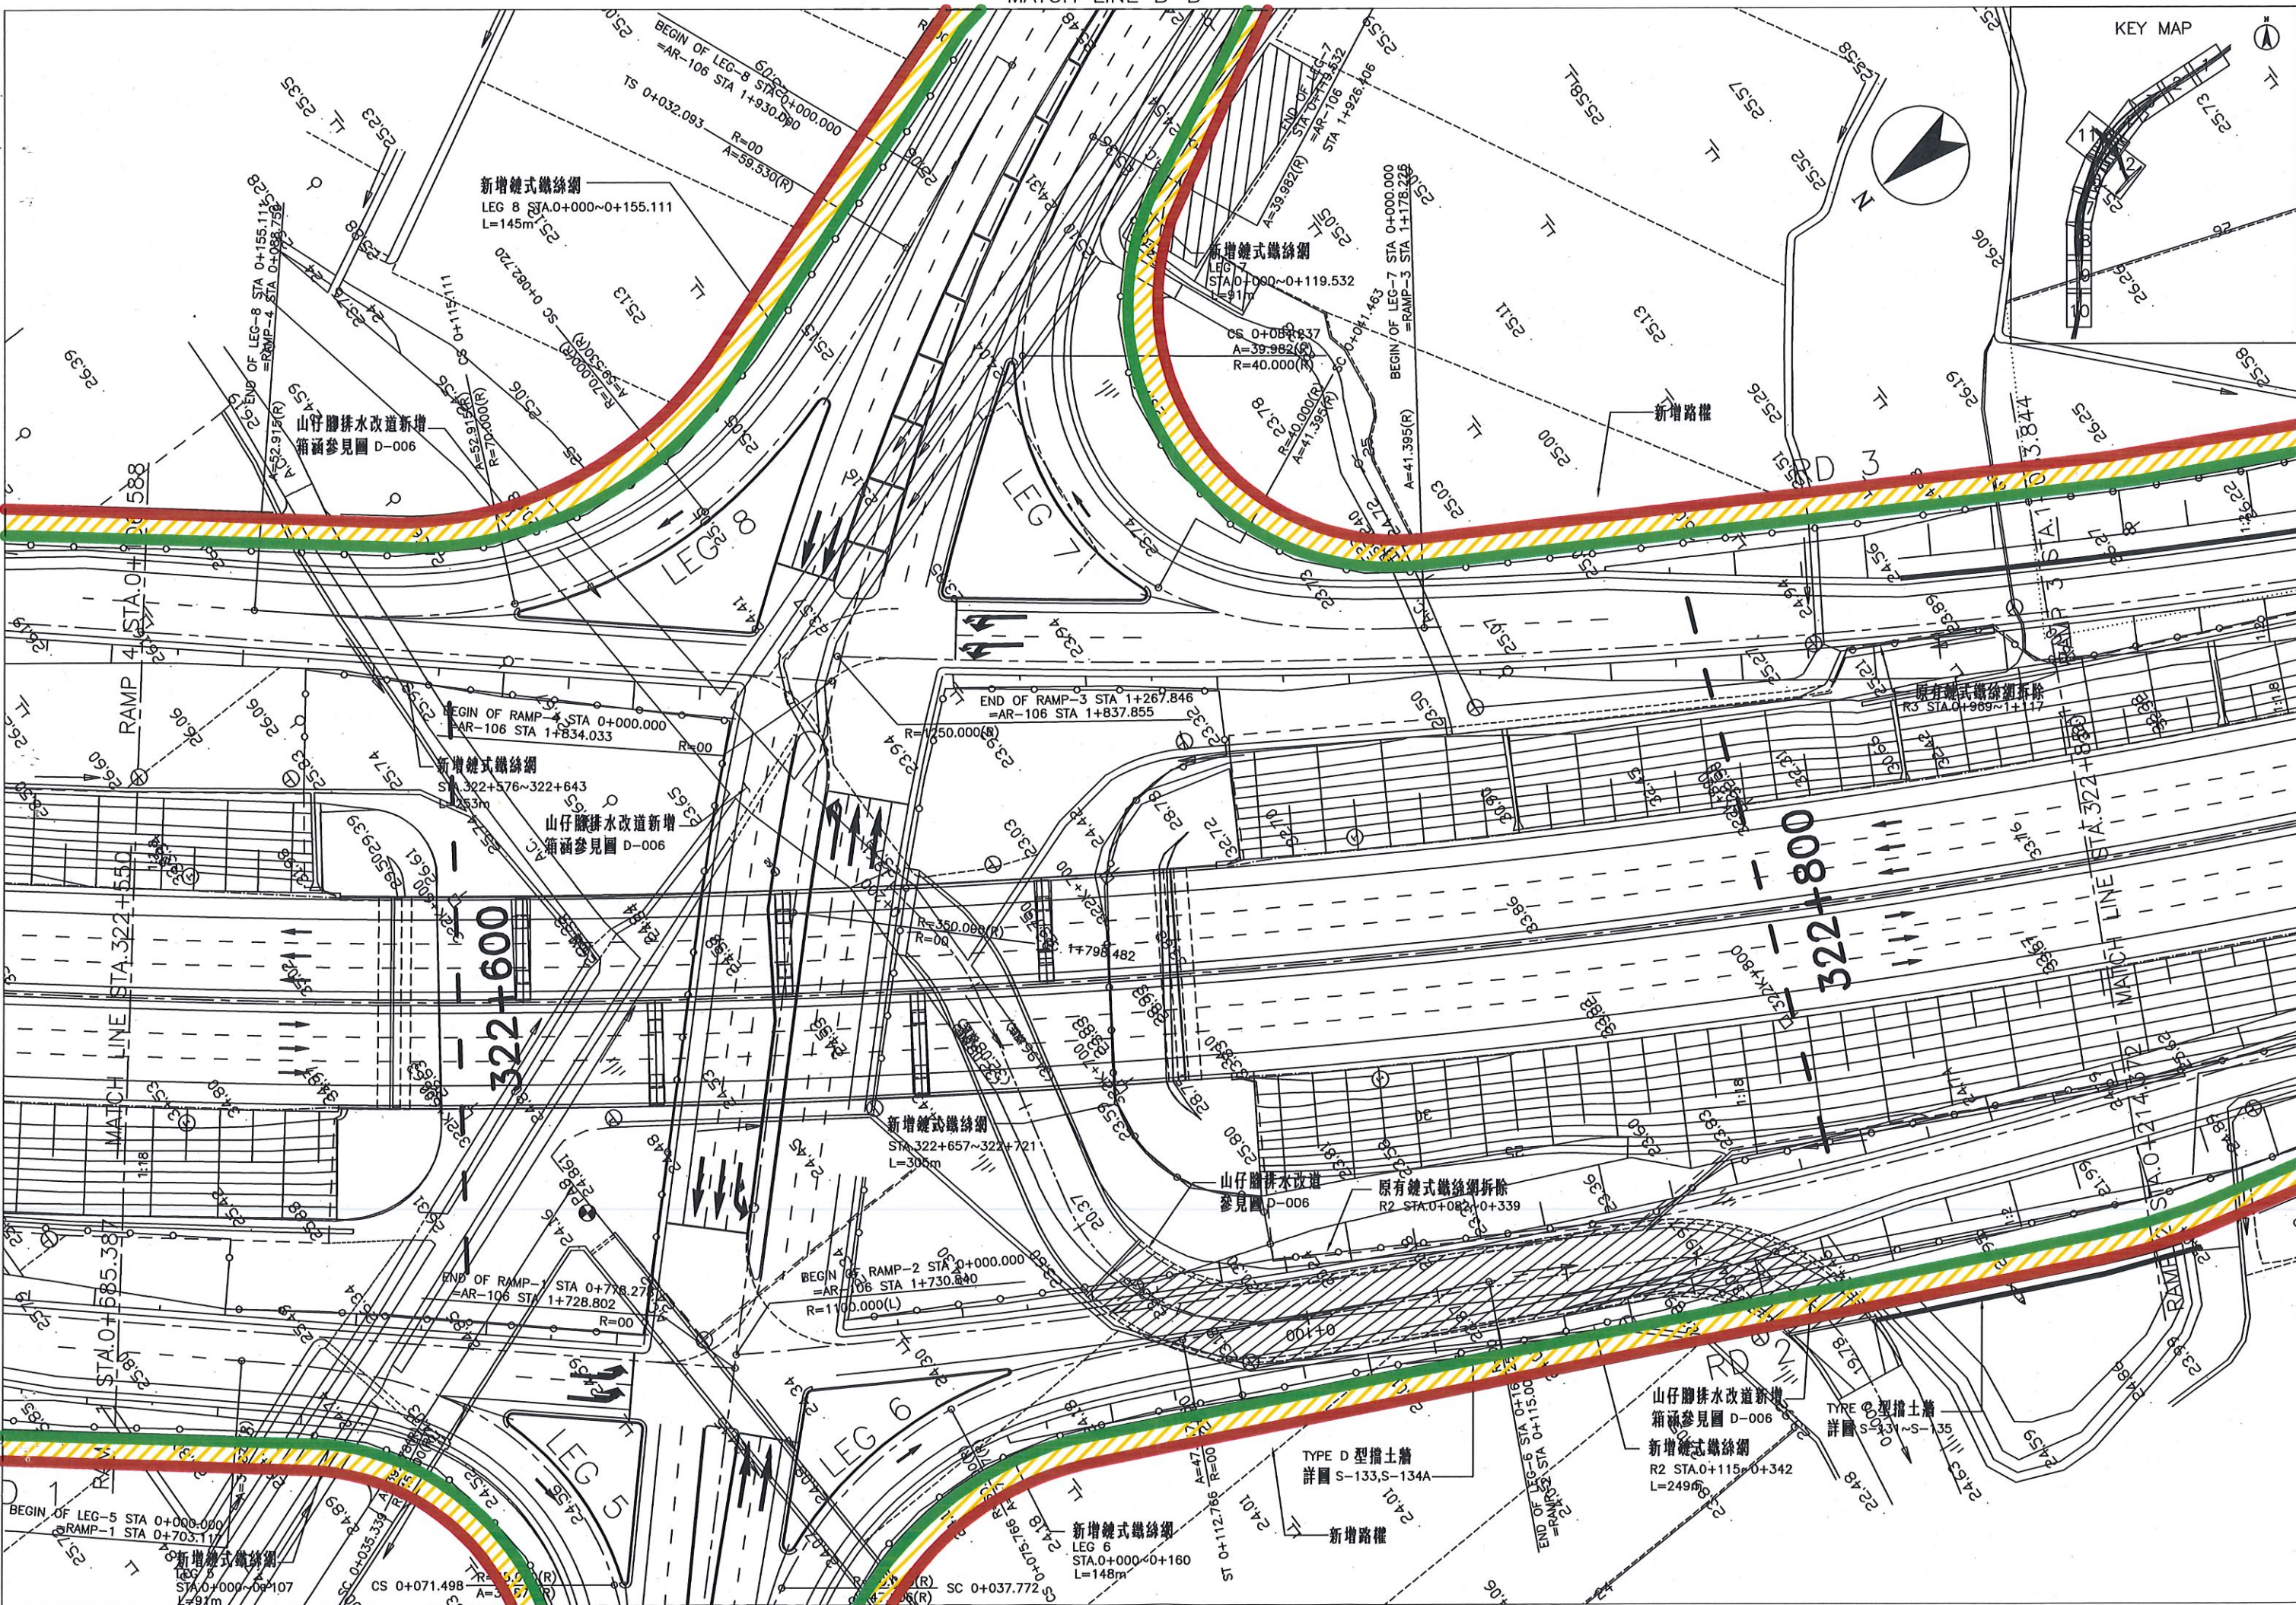

MATCH LINE A-A

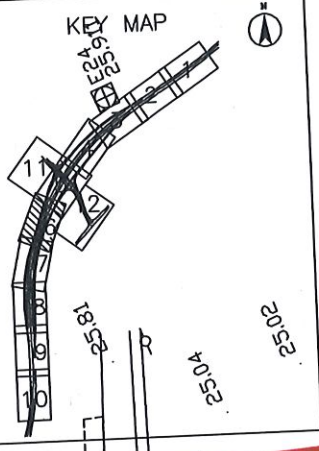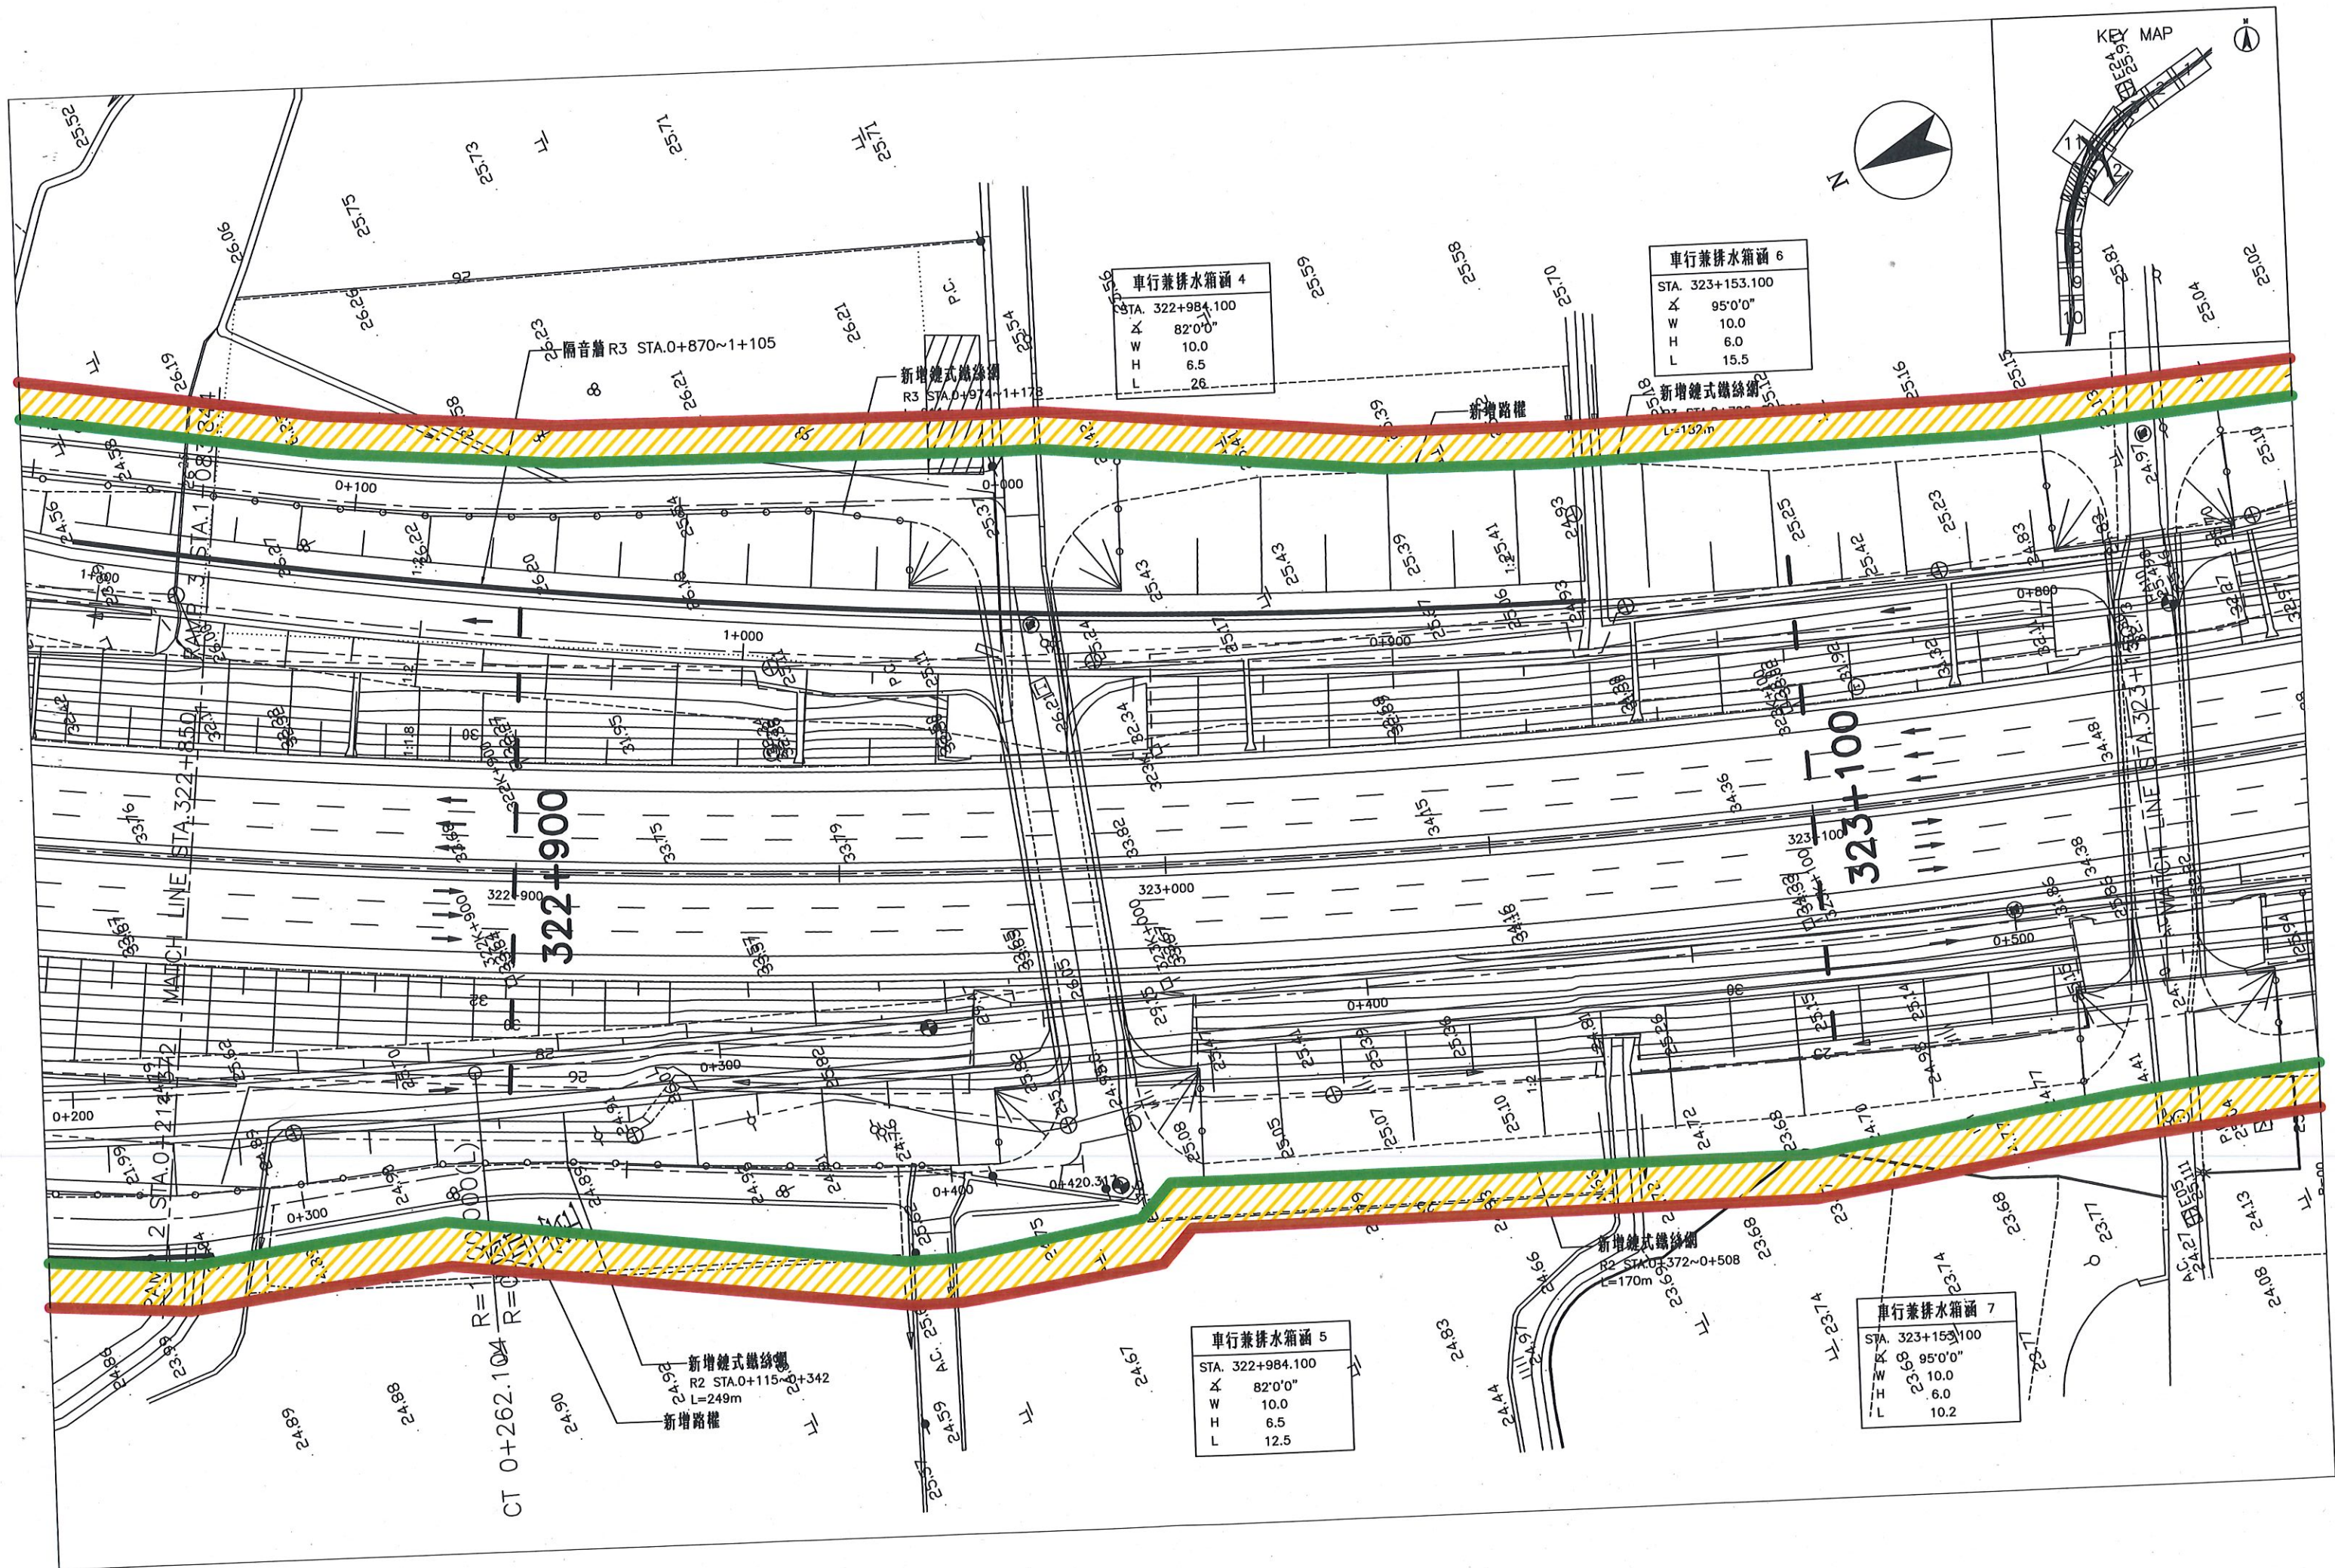

車行兼排水箱涵 4	
STA.	322+984.100
X	82'0"0"
W	10.0
H	6.5
L	26

車行兼排水箱涵 6	
STA.	323+153.100
X	95'0"0"
W	10.0
H	6.0
L	15.5

車行兼排水箱涵 5	
STA.	322+984.100
X	82'0"0"
W	10.0
H	6.5
L	12.5

車行兼排水箱涵 7	
STA.	323+153.100
X	95'0"0"
W	10.0
H	6.0
L	10.2

322+900

323+100

CT 0+262.104 R=10000(L)

新增鍍式鐵絲網
R2 STA.0+115~0+342
L=249m
新增路權

新增鍍式鐵絲網
R2 STA.0+372~0+508
L=170m

KEY MAP



25.911



車行兼排水箱涵 6

STA. 323+153.100
X 95'0"0"
W 10.0
H 6.0
L 15.5

新增複式鐵絲網
R3 STA.0+531~0+769
L=267m
新增路權

車行兼排水箱涵 8

STA. 323+417.600
X 105'0"0"
W 10.0
H 6.5
L 12.3

323+200

323+400

車行兼排水箱涵 7

STA. 323+153.100
X 95'0"0"
W 10.0
H 6.0
L 10.2

新增複式鐵絲網
R2 STA.0+539~0+763
L=266m

車行兼排水箱涵 9

STA. 323+417.600
X 105'0"0"
W 10.0
H 6.5
L 9.3

