

正 本

發文方式：郵寄

檔 號：

保存年限：

大台南不動產開發公會
113年度收文字號第0603號
日期 113.12.31

臺南市政府工務局 函

710044

臺南市永康區中華路349號16樓之2

地址：730臺南市新營區民治路36號

承辦人：郭先生

電話：06-6322231#6377

電子信箱：manson320@mail.taiani.gov.tw

受文者：臺南市大台南不動產開發商業同業公會

發文日期：中華民國113年12月27日

發文字號：南市工使二字第1132565755號

速別：普通件

密等及解密條件或保密期限：

附件：

主旨：檢送本府113年12月27日府工使二字第1132264843號公告，
「高速公路兩側禁止設置樹立廣告範圍示意圖(臺南市部分
國道3號 柳營交流道)」，請轉告週知，請查照。

正本：臺南市廣告工程商業同業公會、臺南市廣告代理商商業同業公會、臺南市不動產開發商業同業公會、臺南市大台南不動產開發商業同業公會、臺灣區綜合營造業同業公會(一處)、臺灣區綜合營造業同業公會(二處)、社團法人臺南市建築師公會、臺南市土木包工商業同業公會、臺南市大台南土木包工商業同業公會

副本：交通部高速公路局南區養護工程分局、臺南市政府研究發展考核委員會、臺南市政府法制處、臺南市政府工務局建築管理科一股、臺南市政府工務局建築管理科二股

局長 陳世仁

檔 號：

保存年限：

臺南市政府 公告

發文日期：中華民國113年12月27日
發文字號：府工使二字第1132264843號
附件：



主旨：公告「高速公路兩側禁止設置樹立廣告範圍示意圖(臺南市部分 國道3號 柳營交流道)」。

依據：公路兩側公私有建築物與廣告物禁建限建辦法第4條第3項。

公告事項：「高速公路兩側禁止設置樹立廣告範圍示意圖(臺南市部分 國道3號 柳營交流道)」，如附件。

市長黃偉哲


本案依分層負責規定授權處、會、局主管決行

高速公路兩側禁止設置樹立廣告物範圍示意圖

臺南市部分


國道3號 柳營交流道

臺南市政府

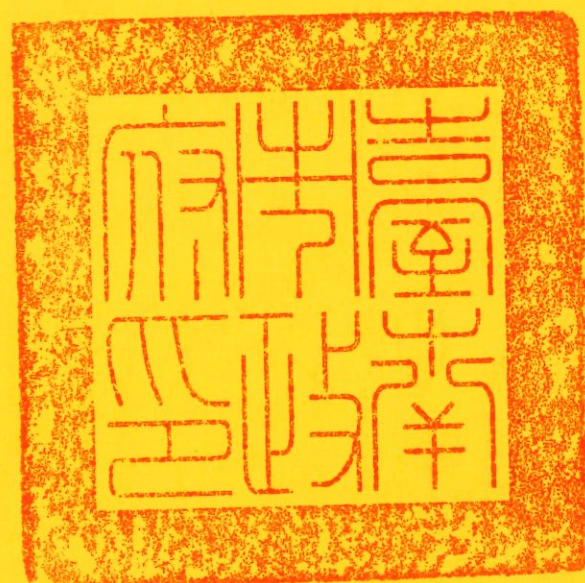

交通部高速公路局

南區養護工程分局

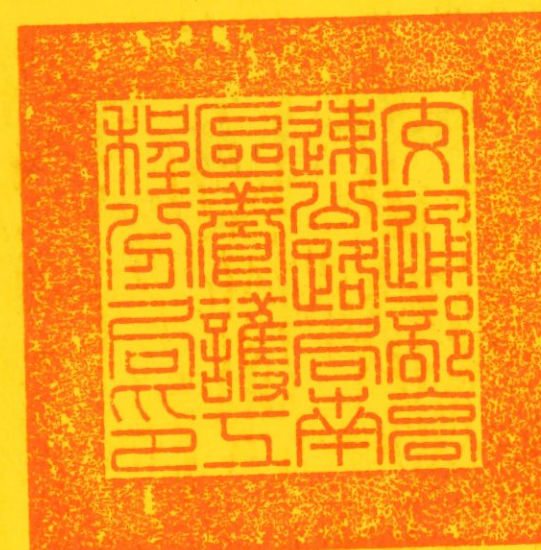


國道3號柳營交流道位置示意圖




國道3號柳營交流道


(座標：23.270995,120.378760)

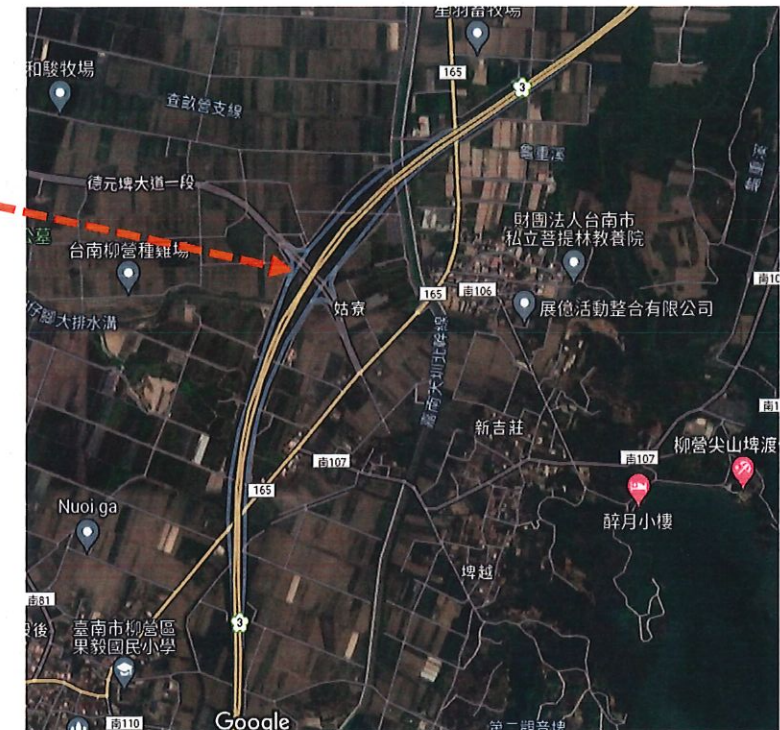

禁止設置樹立廣告範圍圖例說明

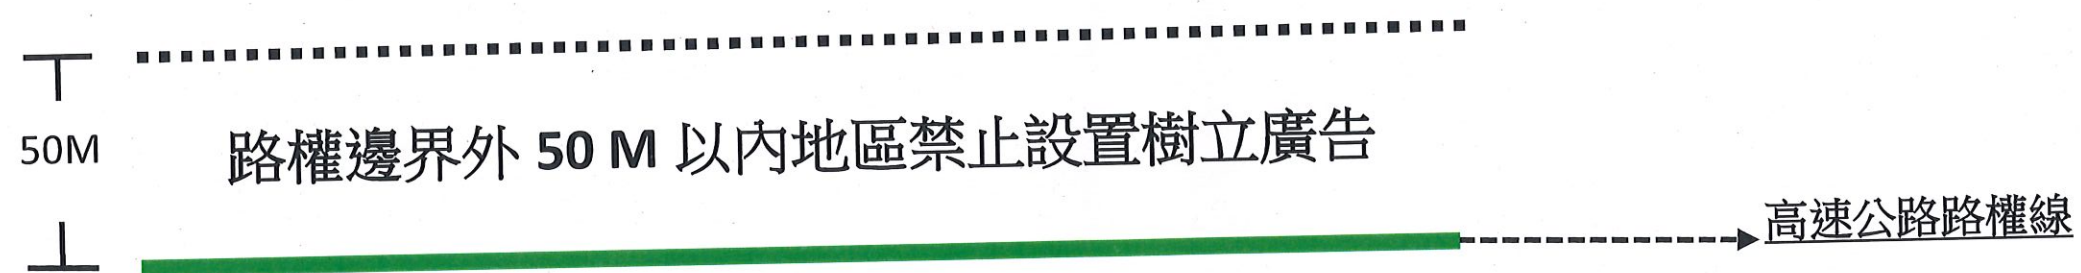


KEY MAP

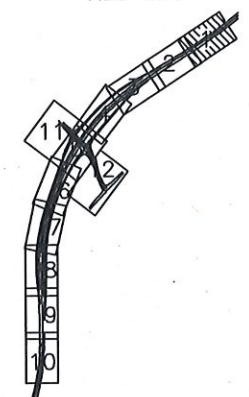


車行箱涵 1	
STA.	321K+622.100
X	125°46'47"
W	7.0
H	5.3
L	4.0

高速公路路權邊界外50公尺
以內地區禁止設置樹立廣告

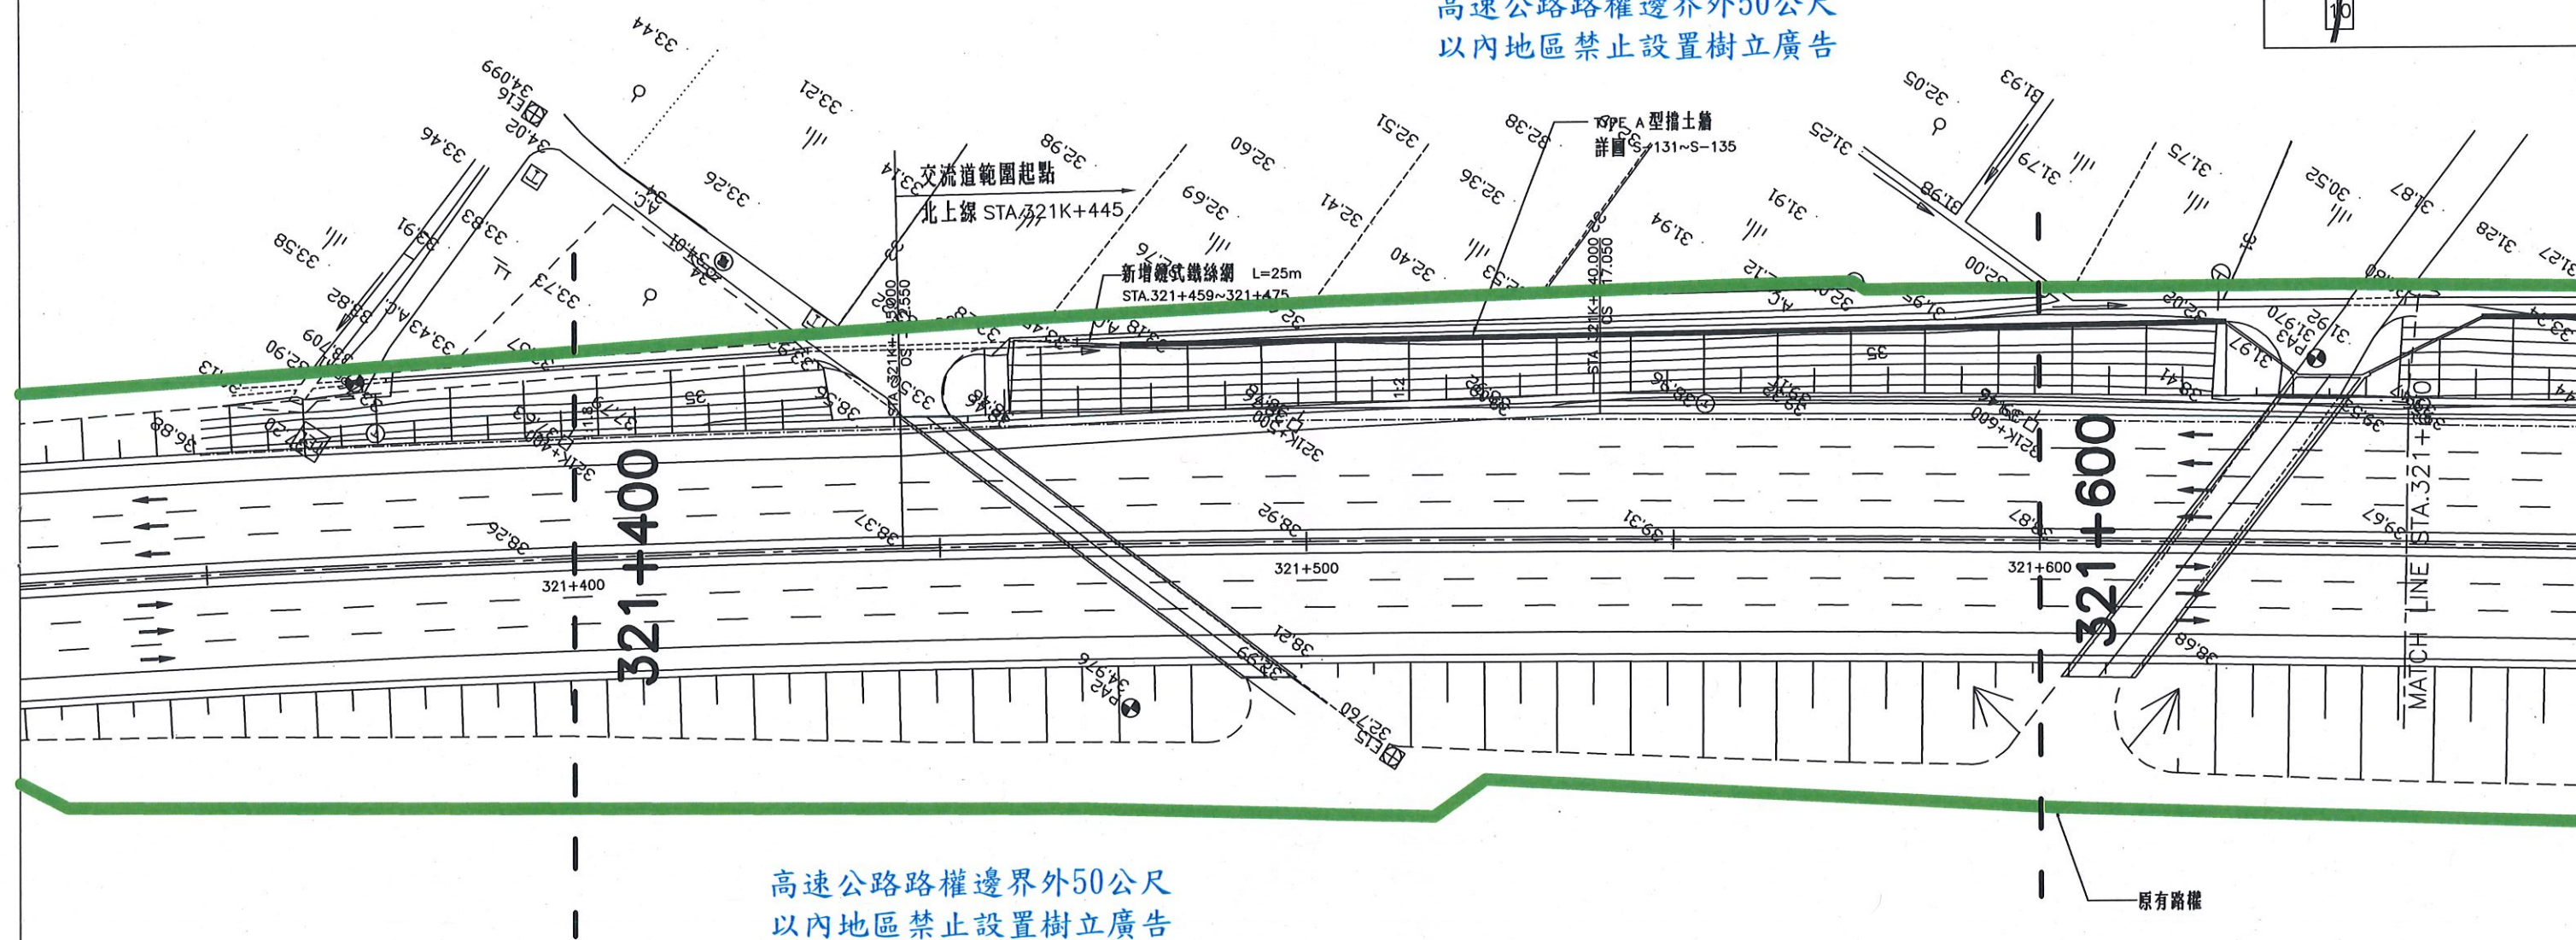


31/96
10101

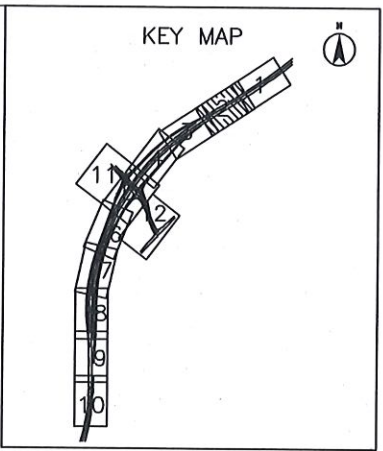

165 縣道二號穿越橋	
STA.	321+941.350
X	120'0'0"
W	38.97(北上)
	43.19(南下)
H	>5.1
L	20+32.5+20


高速公路路權邊界外50公尺
以內地區禁止設置樹立廣告

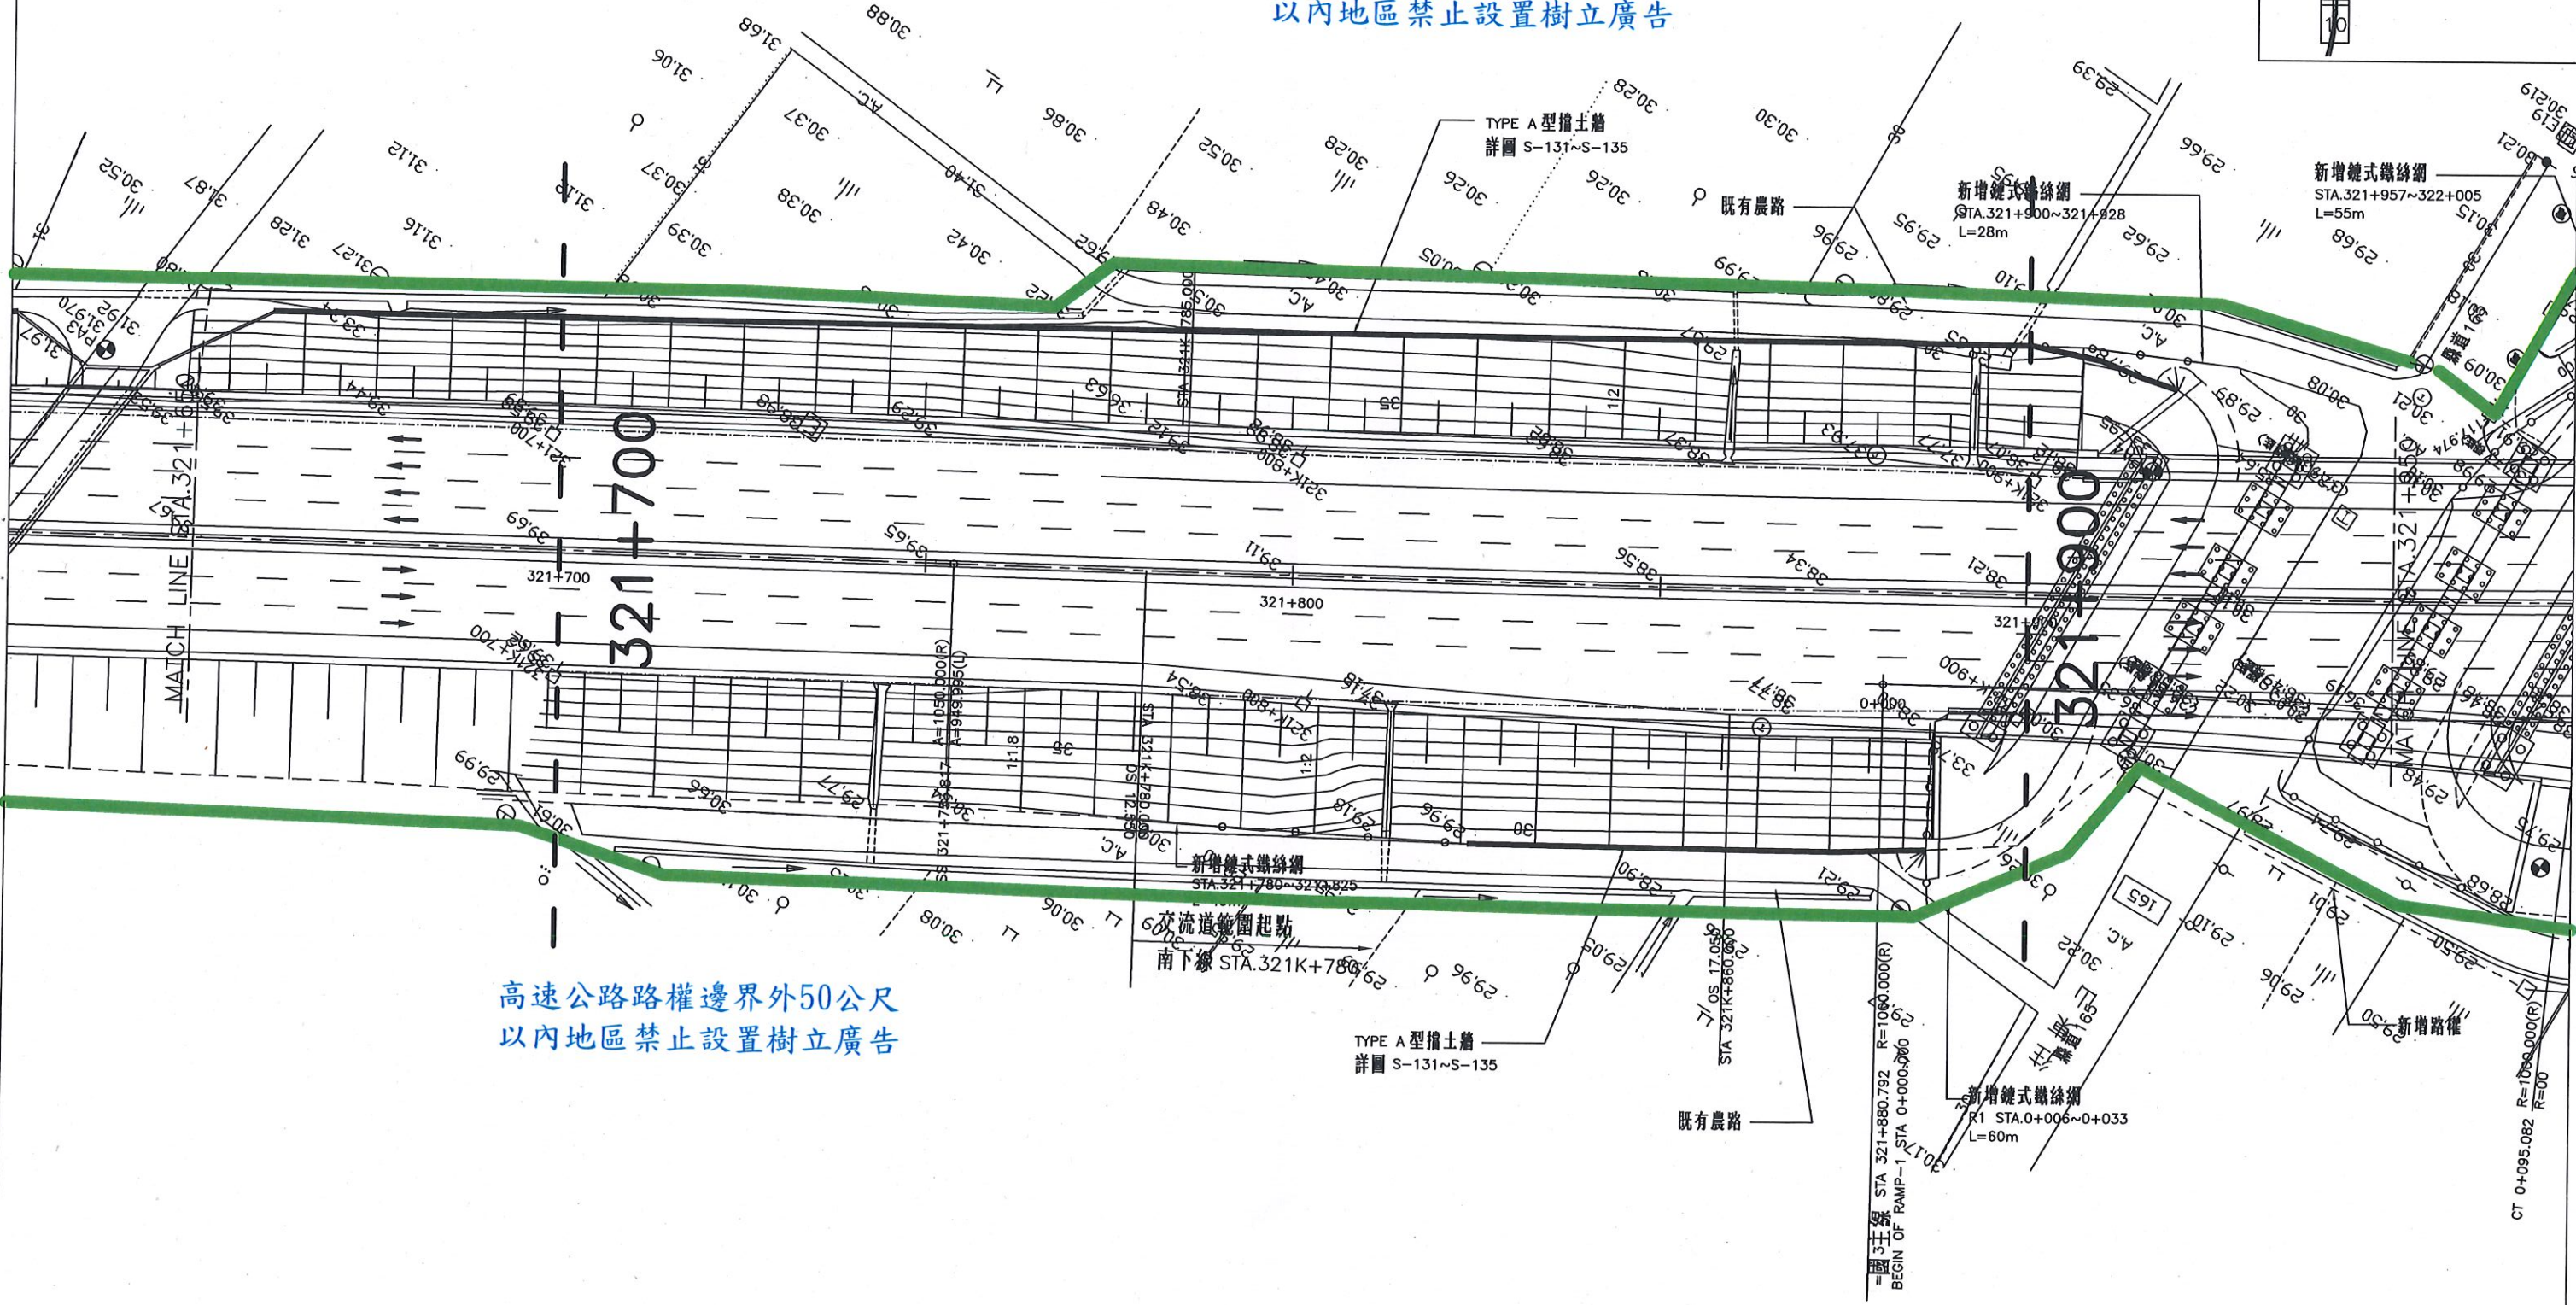


高速公路路權邊界外50公尺
以內地區禁止設置樹立廣告

主線 STA 321+880.792 R=1000.000(R)
BEGIN OF RAMP-1 STA 0+000.000

CT 0+095.082 R=1000.000(R)

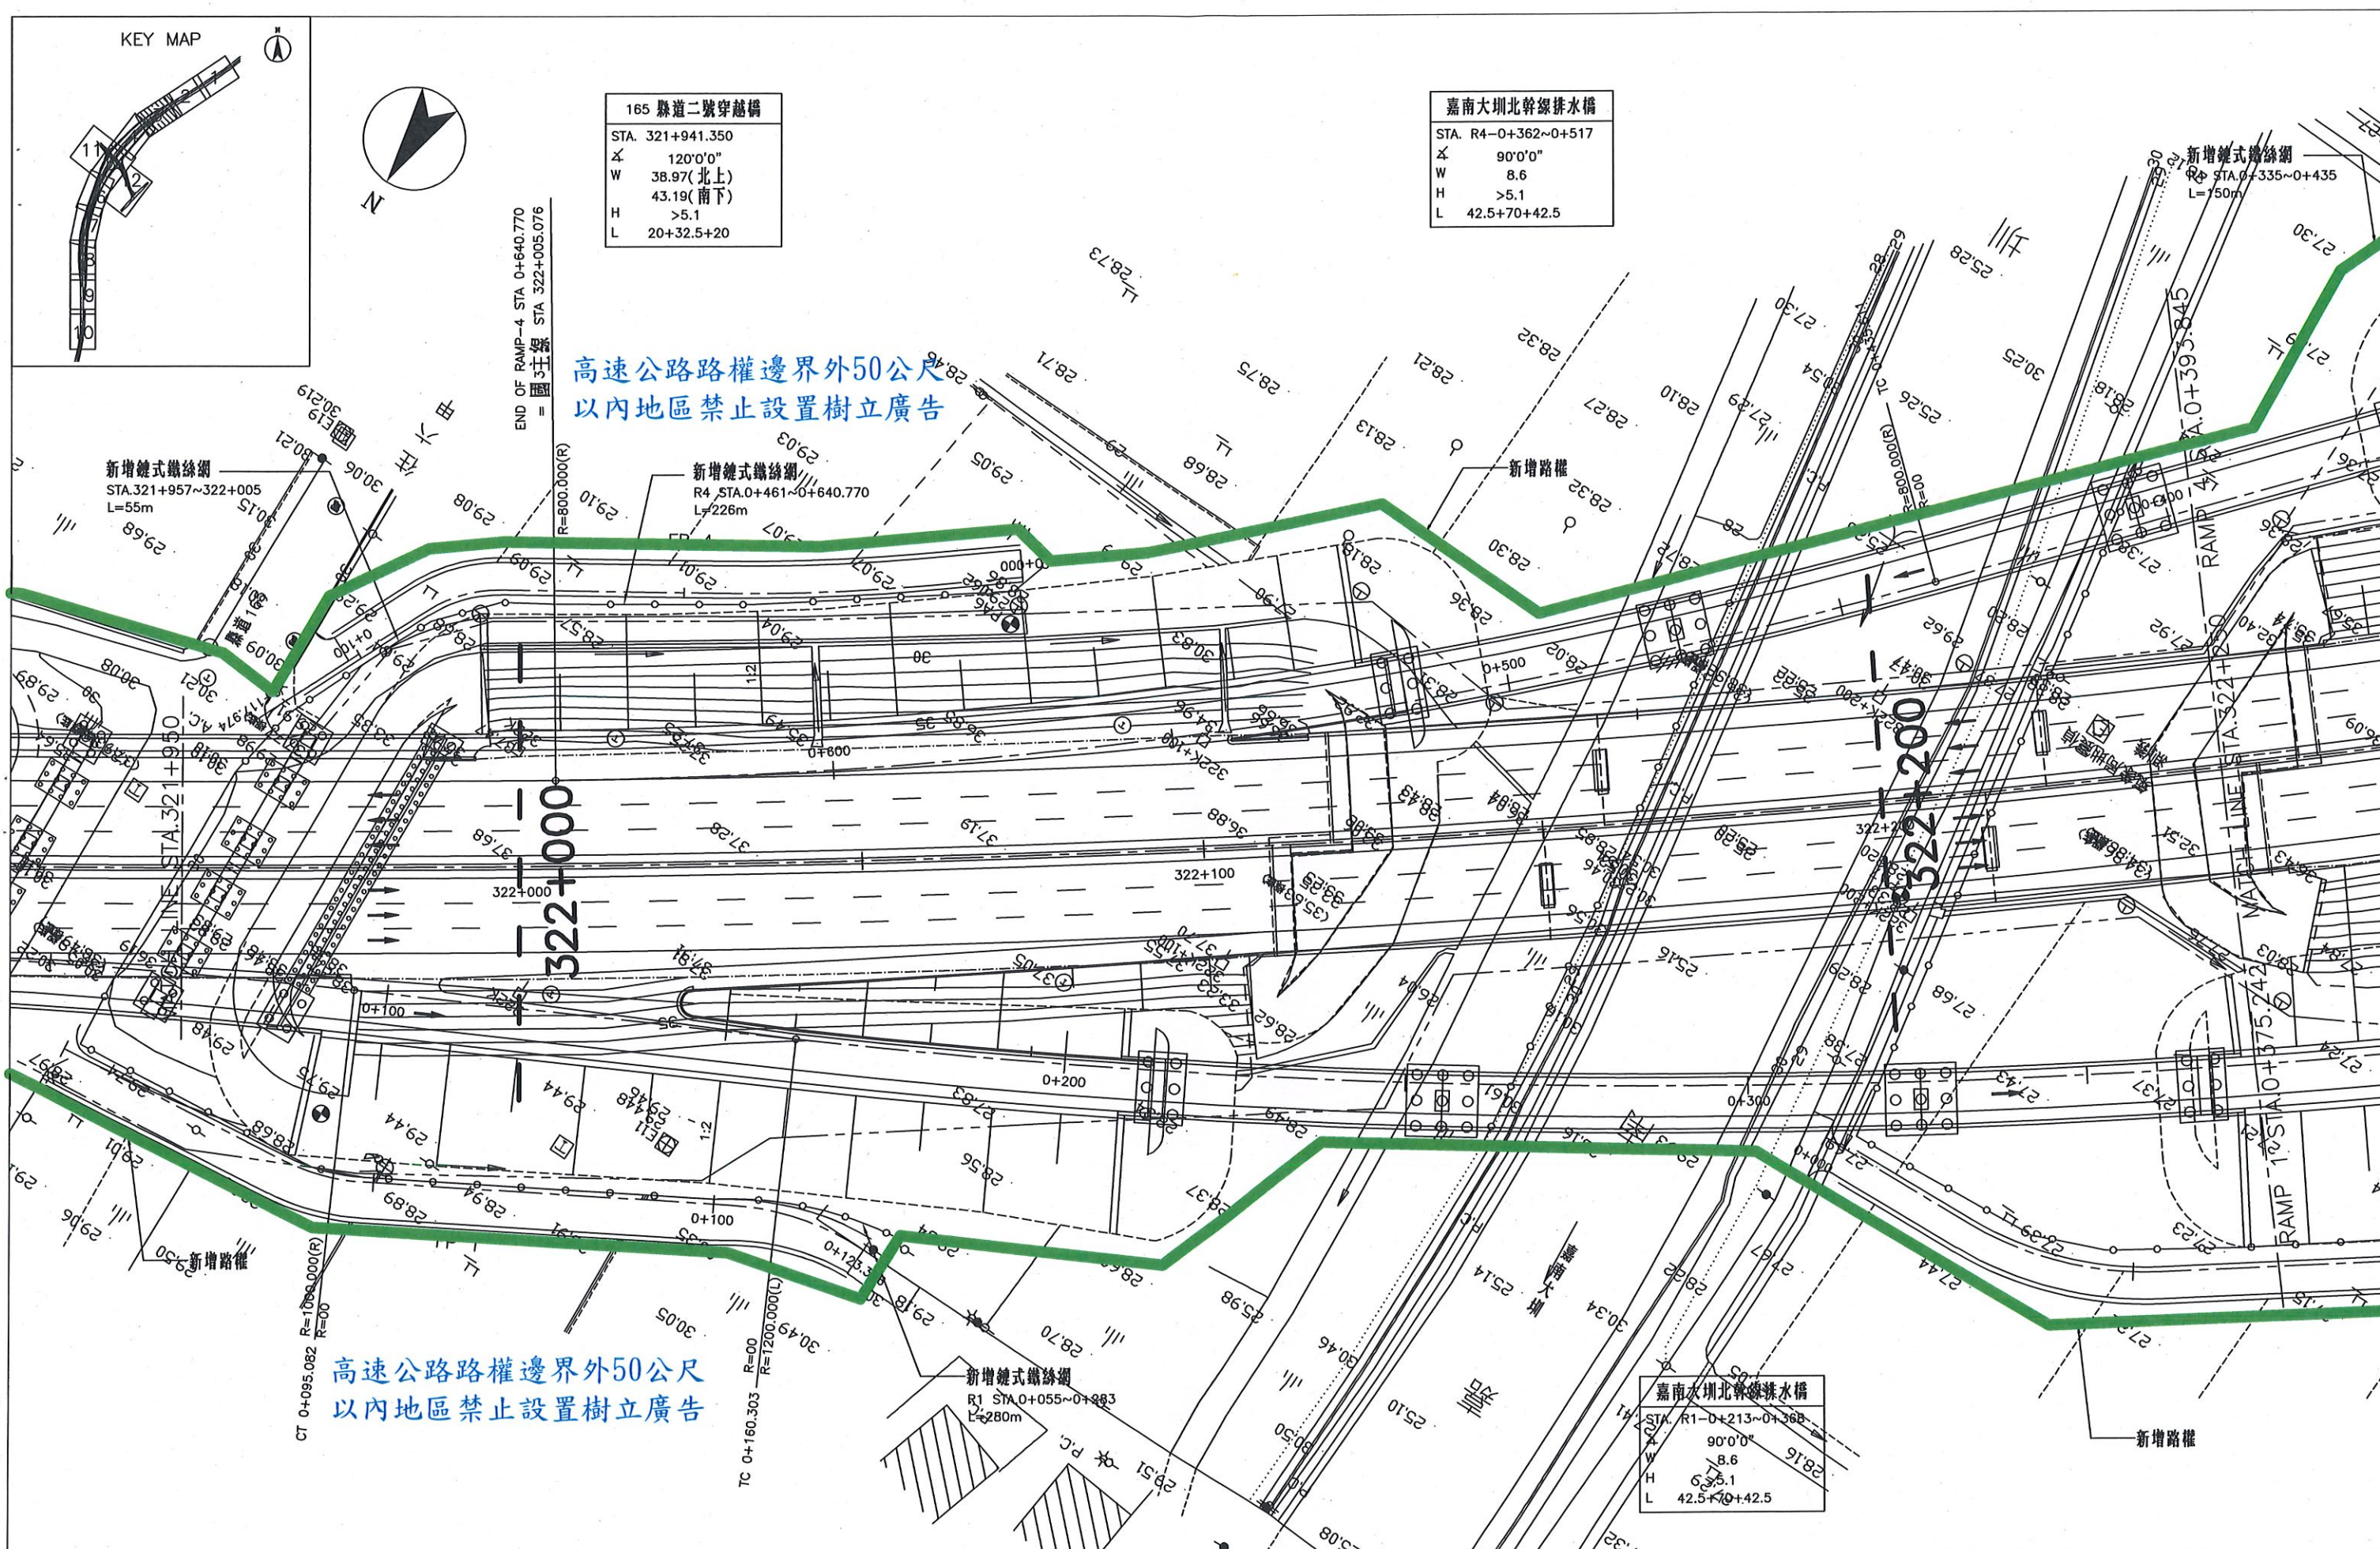

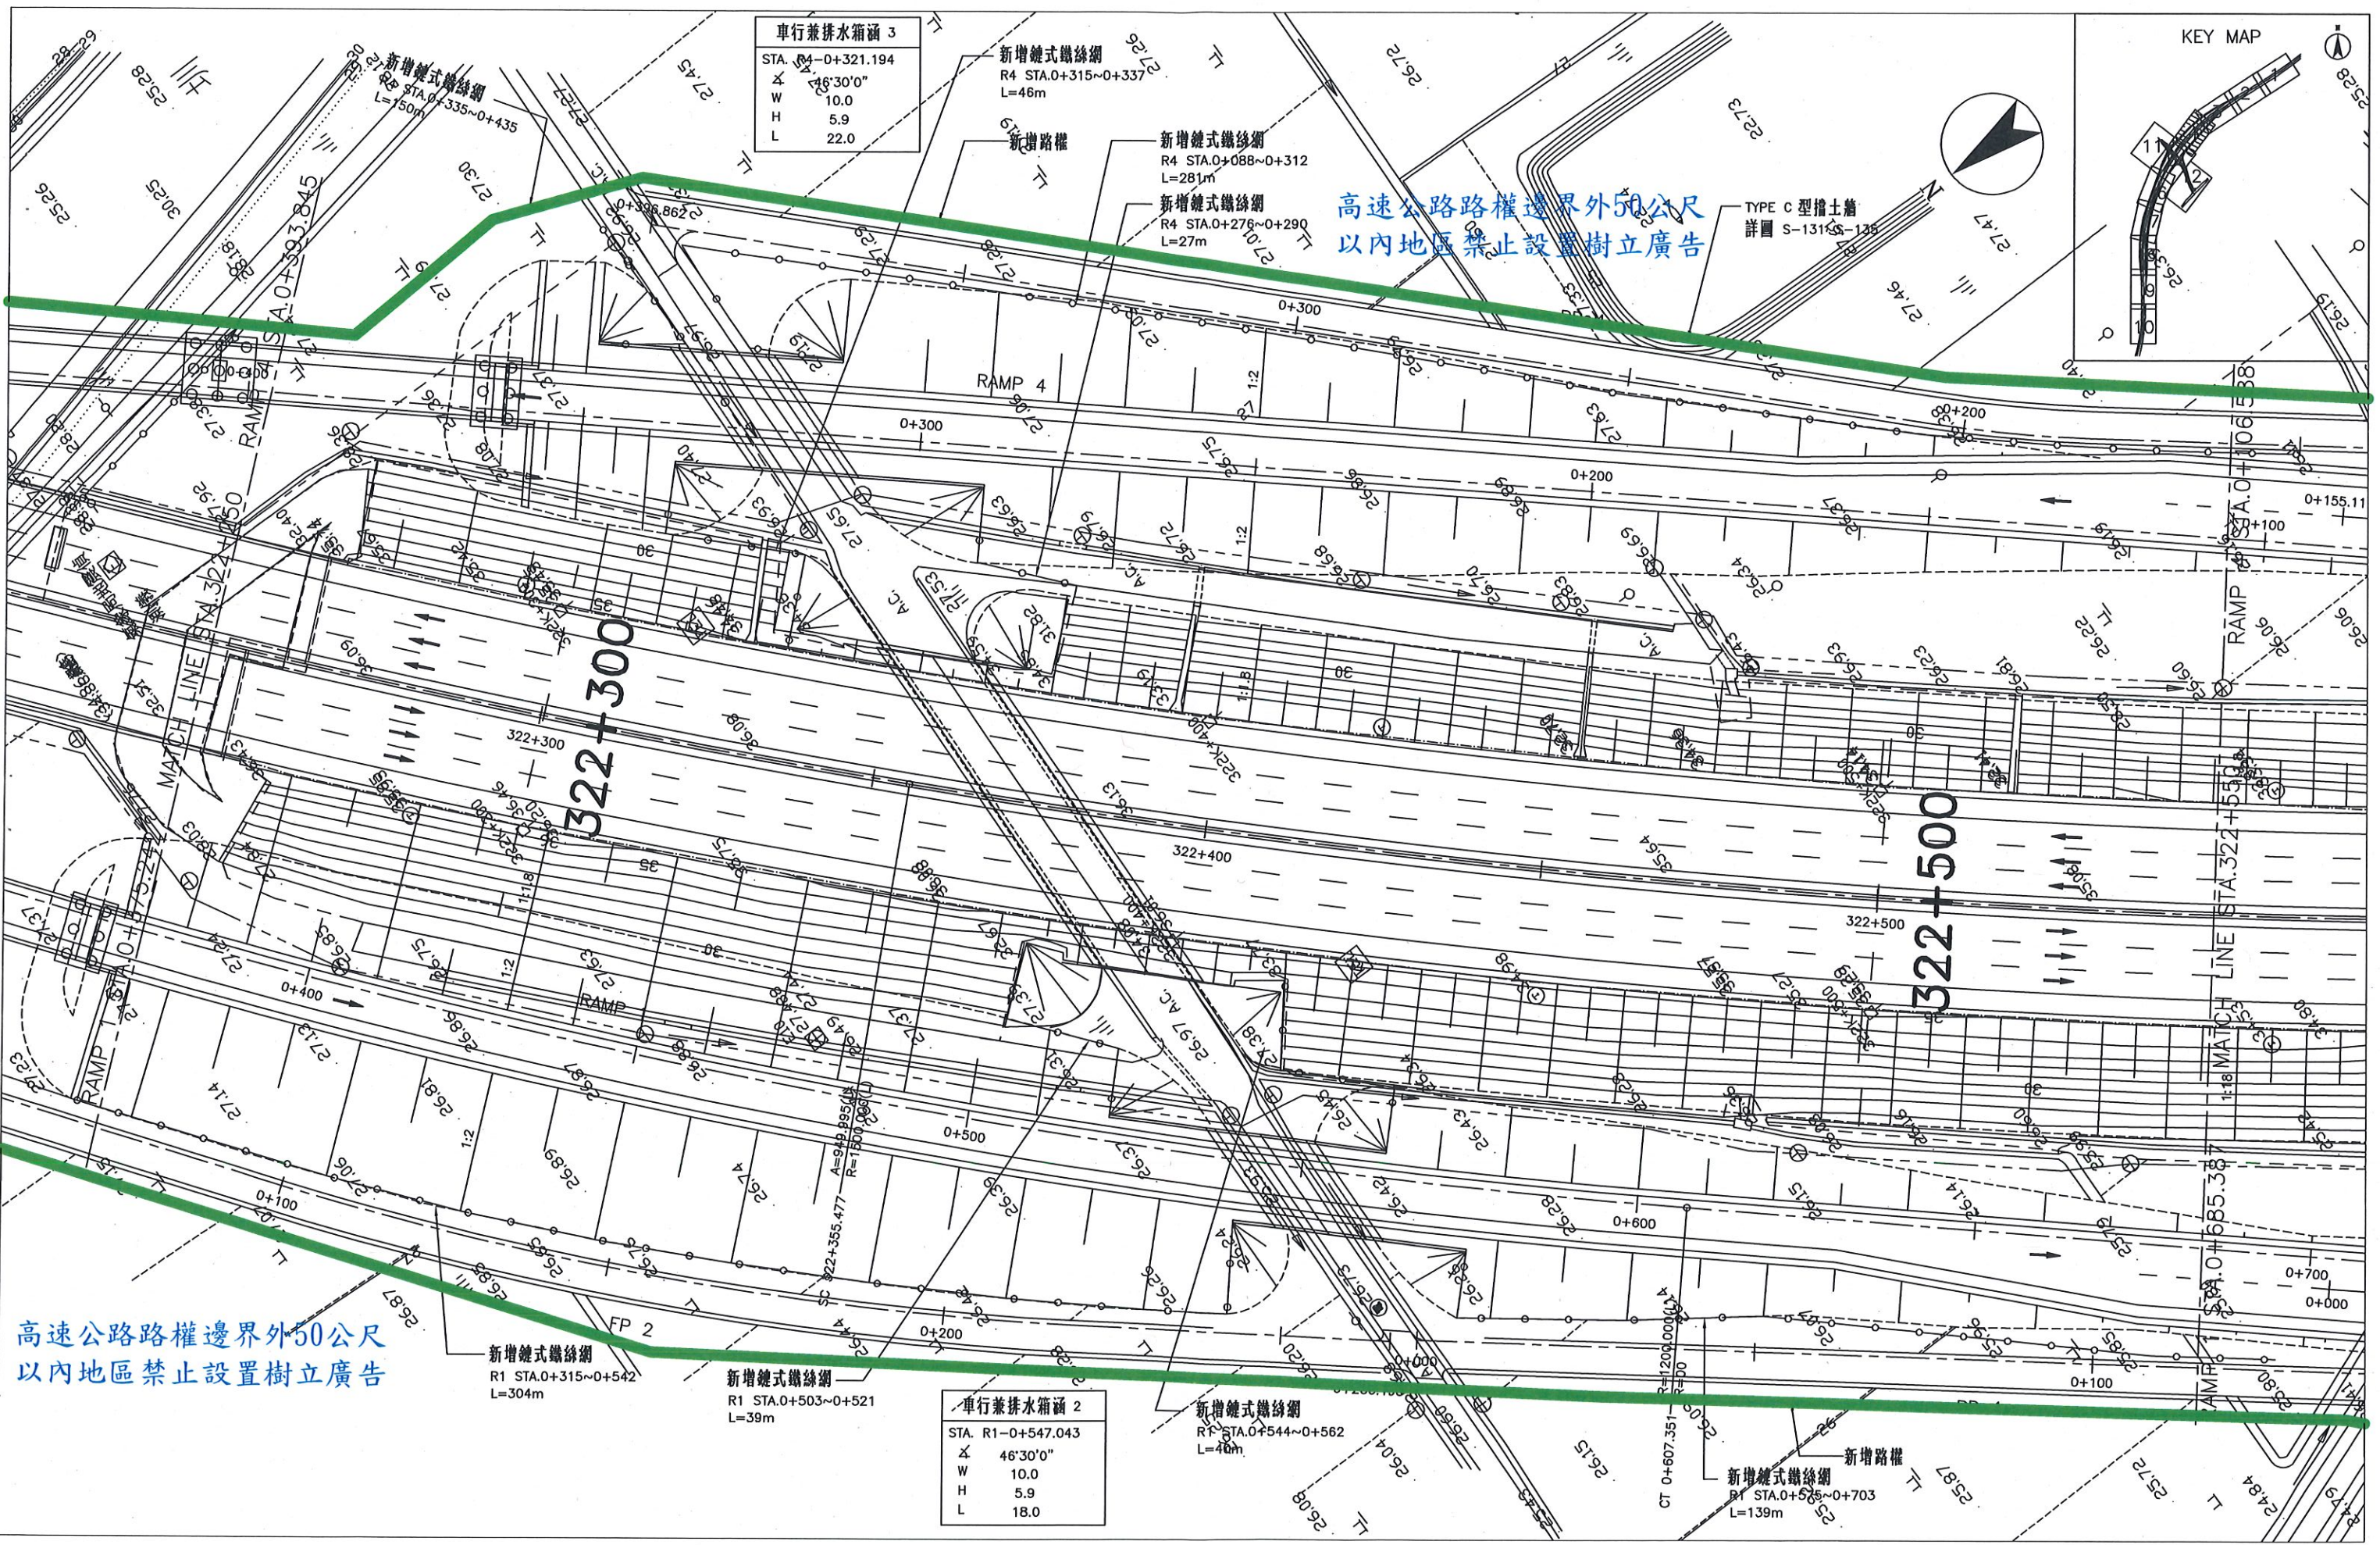

車行兼排水箱涵 3

STA.	0+321.194
X	46'30"0"
W	10.0
H	5.9
L	22.0

新增鏈式鐵絲網
R4 STA.0+315~0+337
L=46m


新增鏈式鐵絲網
R4 STA.0+088~0+312
L=281m

新增鏈式鐵絲網
R4 STA.0+276~0+290
L=27m

高速公路路權邊界外50公尺
以內地區禁止設置樹立廣告

TYPE C 型擋土牆
詳圖 S-131A-S-135

KEY MAP

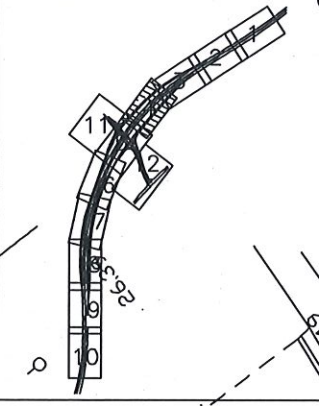

高速公路路權邊界外50公尺
以內地區禁止設置樹立廣告

新增鏈式鐵絲網
R1 STA.0+315~0+542
L=304m

新增鏈式鐵絲網
R1 STA.0+503~0+521
L=39m

車行兼排水箱涵 2

STA.	R1-0+547.043
X	46'30"0"
W	10.0
H	5.9
L	18.0

新增鏈式鐵絲網
R1 STA.0+544~0+562
L=40m

新增鏈式鐵絲網
R1 STA.0+565~0+703
L=139m

新增路權


MATCH LINE B-B

KEY MAP



高速公路路權邊界外50公尺
以內地區禁止設置樹立廣告

高速公路路權邊界外50公尺
以內地區禁止設置樹立廣告

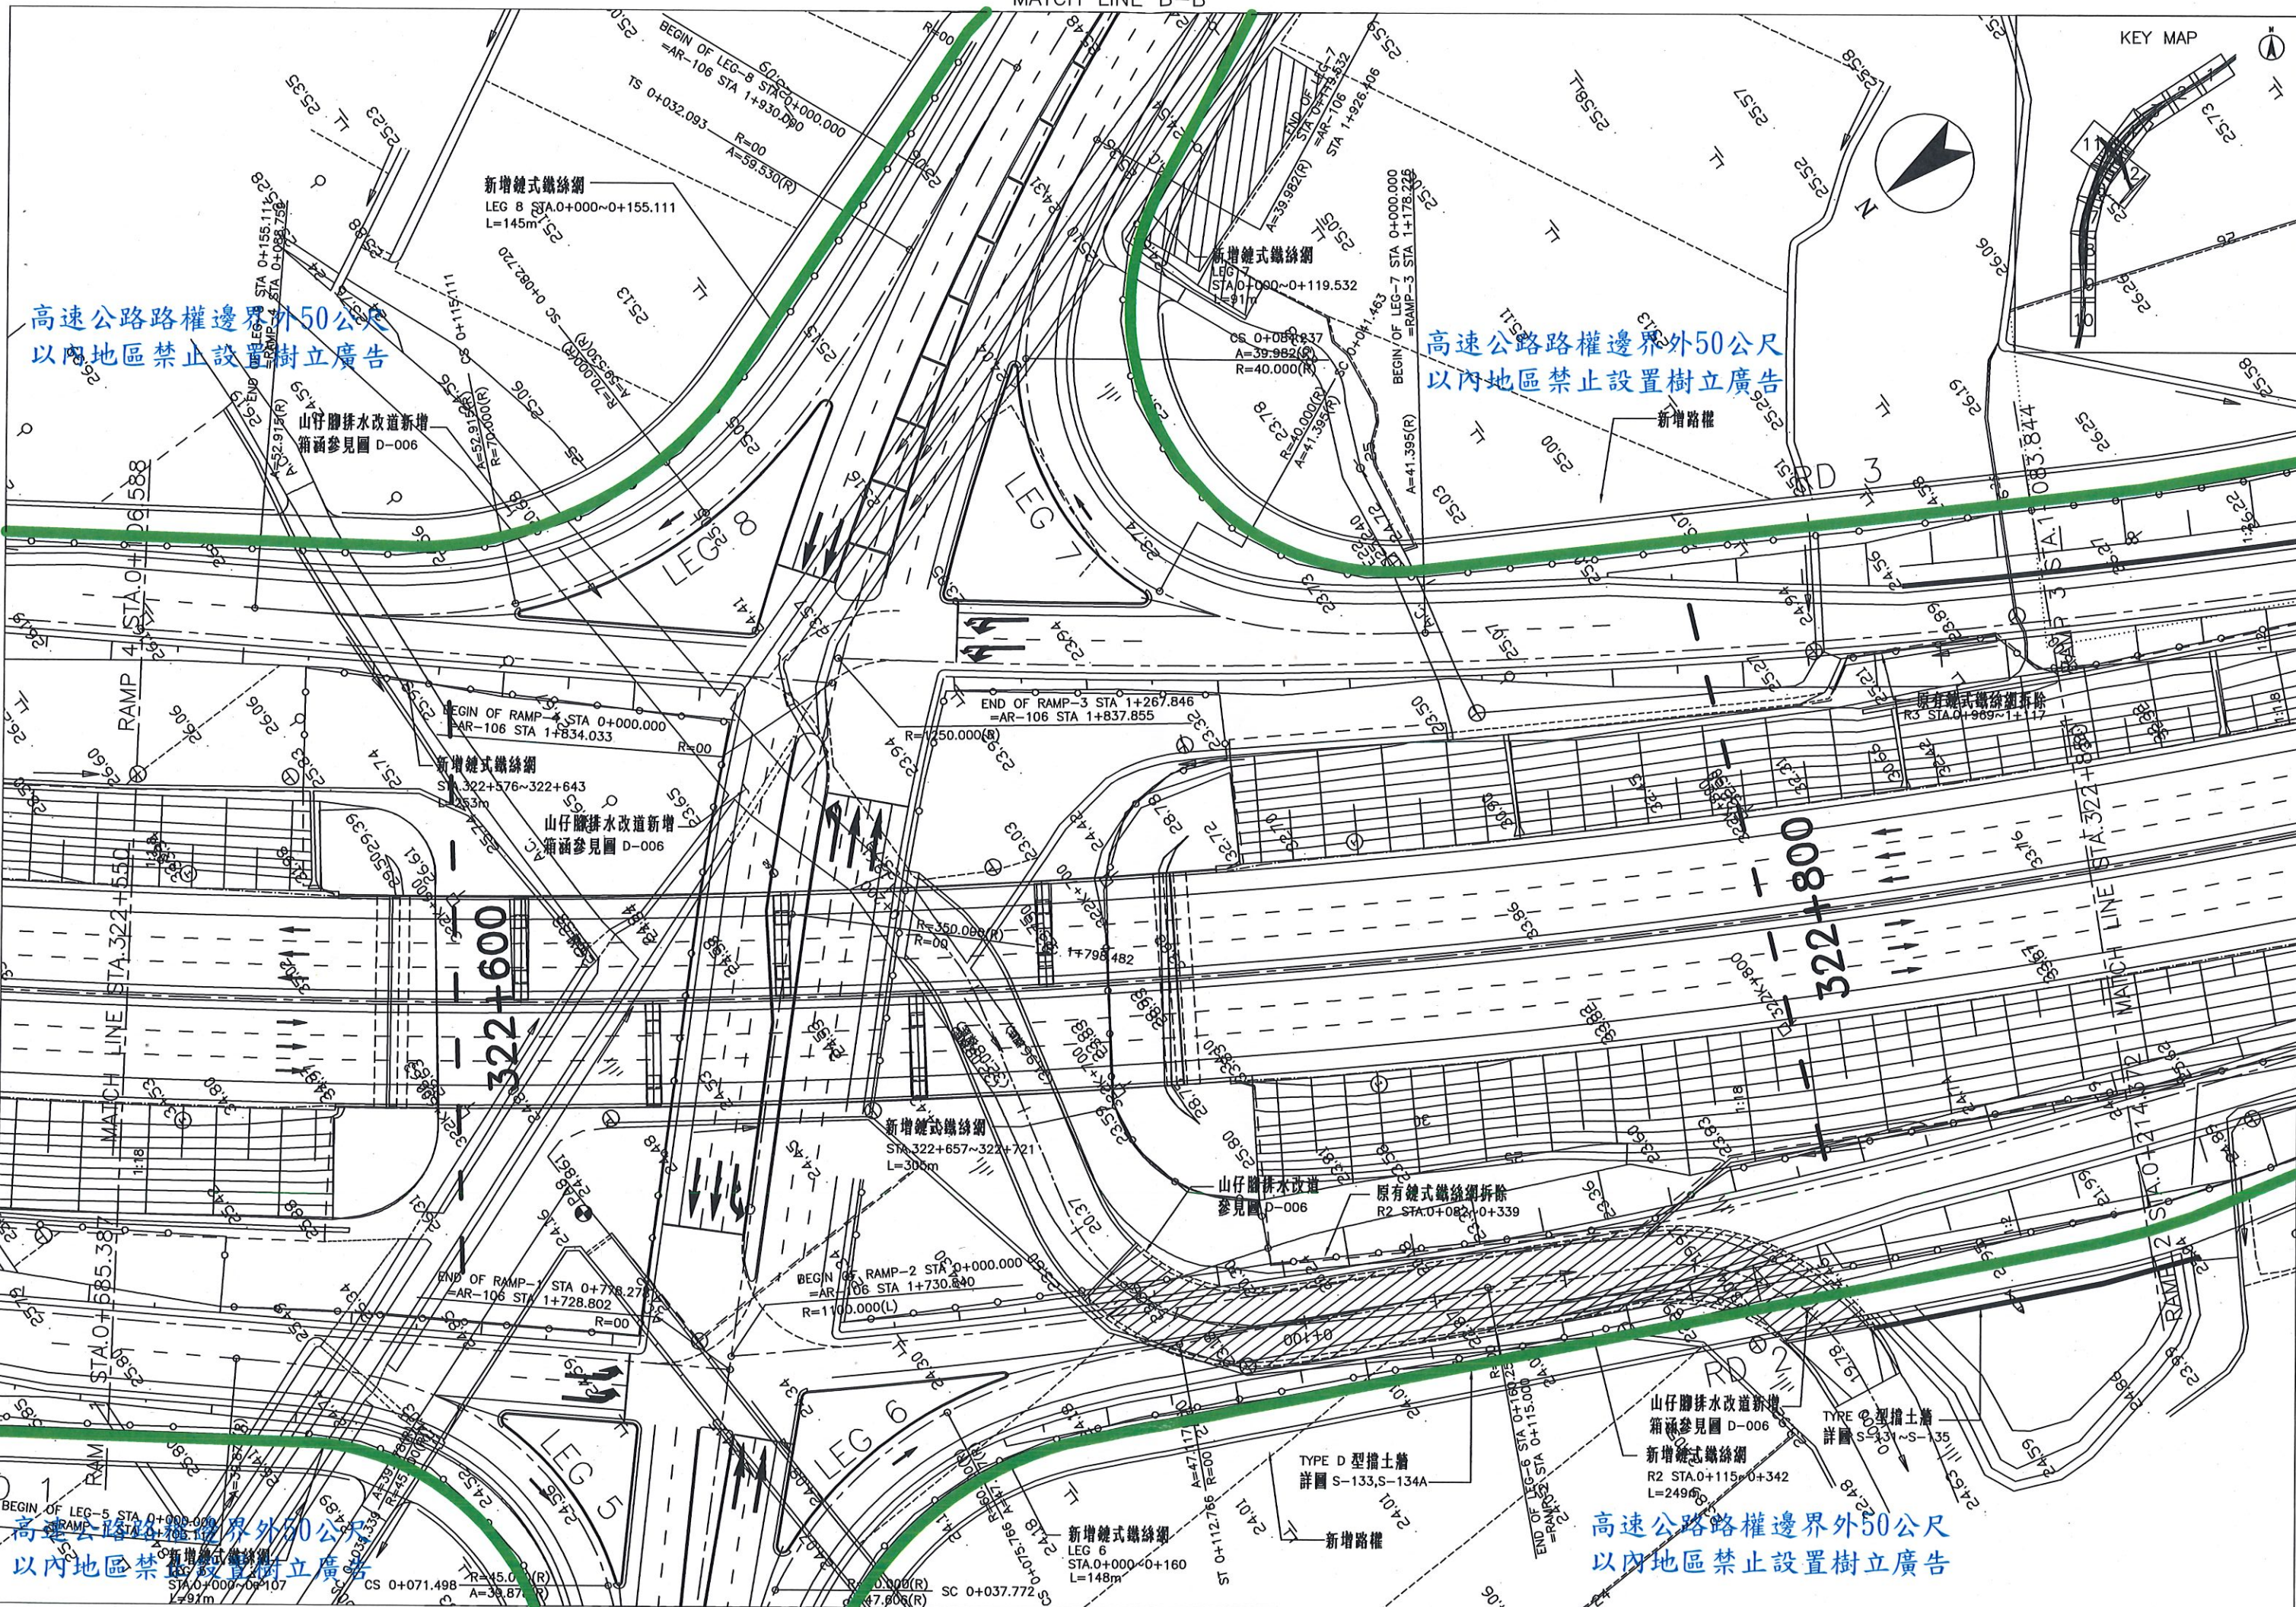


高速公路路權邊界外50公尺
以內地區禁止設置樹立廣告

高速公路路權邊界外50公尺
以內地區禁止設置樹立廣告

MATCH LINE A-A

高速公路路權邊界外50公尺
以內地區禁止設置樹立廣告

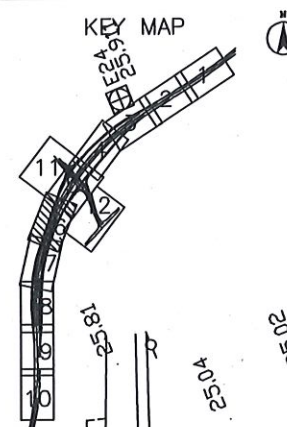


車行兼排水箱涵 4	
STA.	322+984.100
X	82'0"0"
W	10.0
H	6.5
L	26

車行兼排水箱涵 6	
STA.	323+153.100
X	95'0"0"
W	10.0
H	6.0
L	15.5

車行兼排水箱涵 5	
STA.	322+984.100
X	82'0"0"
W	10.0
H	6.5
L	12.5

車行兼排水箱涵 7	
STA.	323+153.100
X	95'0"0"
W	10.0
H	6.0
L	10.2

高速公路路權邊界外50公尺
以內地區禁止設置樹立廣告

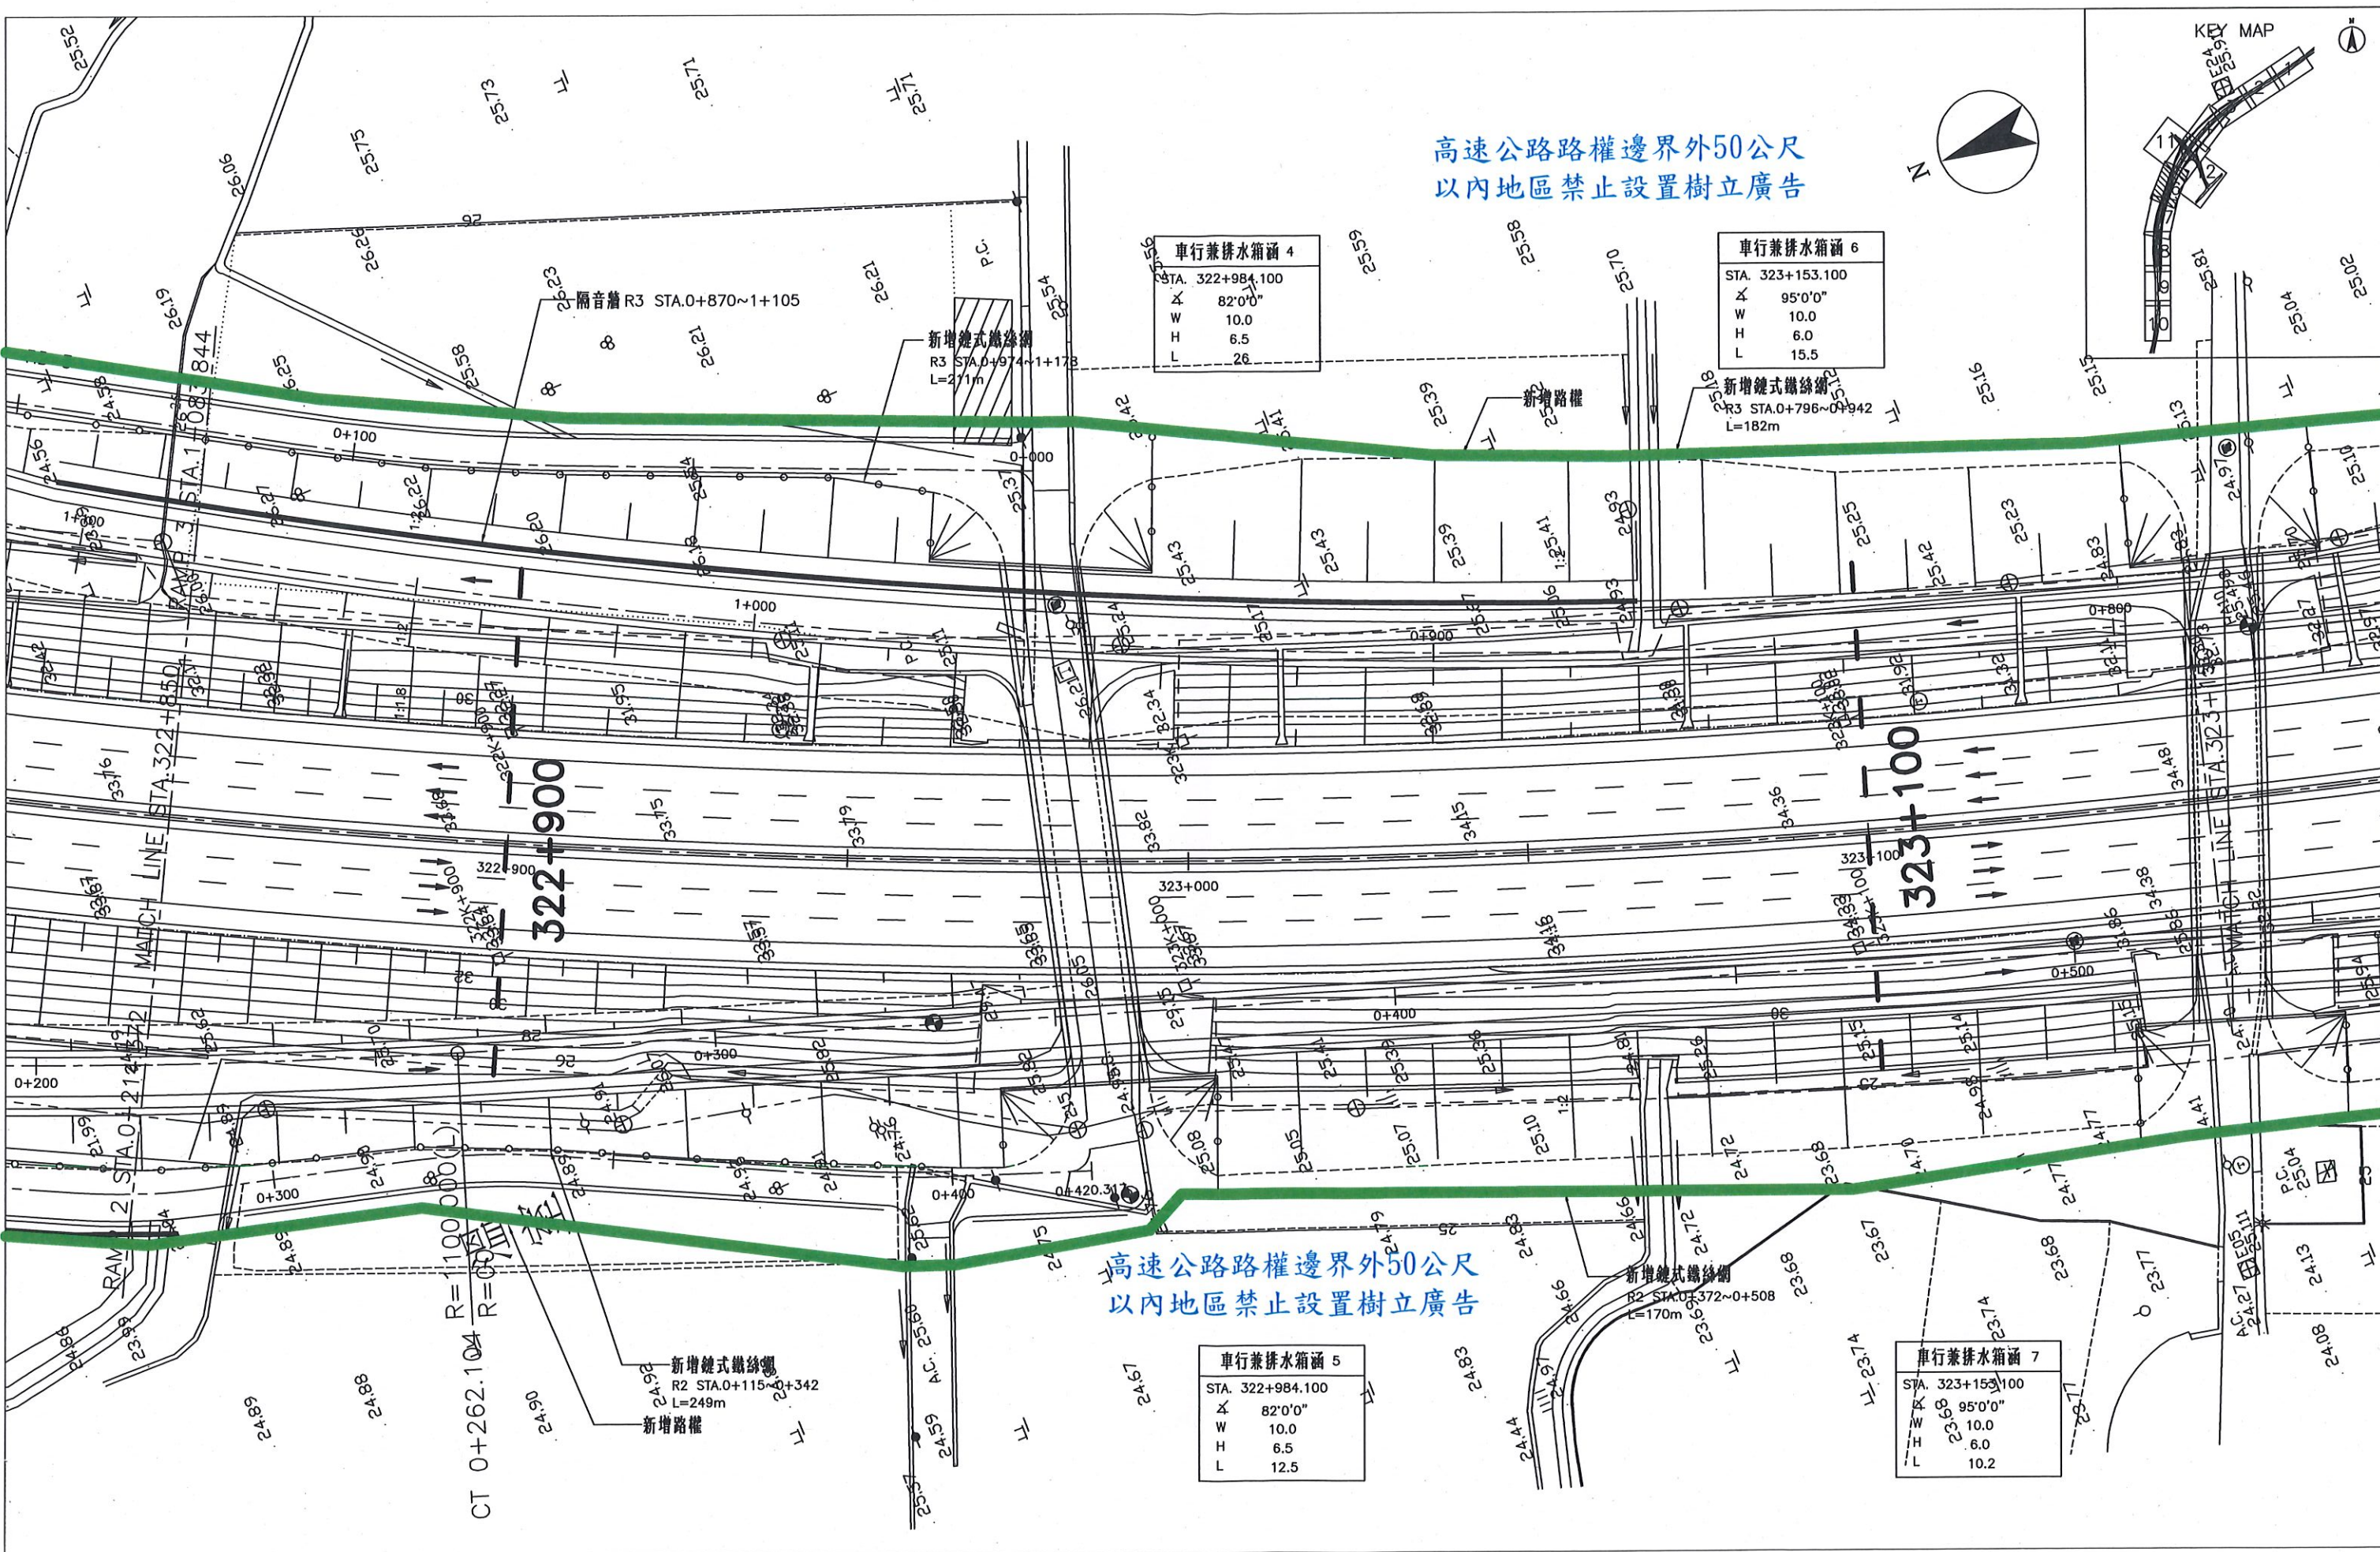

322+900

323+100

CT 0+262.104 R=1100.000(L)
R=1100.000(L)

新增鏈式鐵絲網
R2 STA.0+115~0+342
L=249m
新增路權

新增鏈式鐵絲網
R2 STA.0+372~0+508
L=170m

新增鏈式鐵絲網
R3 STA.0+796~0+942
L=182m

新增鏈式鐵絲網
R3 STA.0+974~1+173
L=271m

KEY MAP



25.911



車行兼排水箱涵 6

STA. 323+153.100
X 95'0"0"
W 10.0
H 6.0
L 15.5

新增鏈式鐵絲網

R3 STA.0+531~0+769

L=267m

新增路權

高速公路路權邊界外50公尺
以內地區禁止設置樹立廣告

車行兼排水箱涵 8

STA. 323+417.600
X 105'0"0"
W 10.0
H 6.5
L 12.3

323+200

323+400

高速公路路權邊界外50公尺
以內地區禁止設置樹立廣告

車行兼排水箱涵 7

STA. 323+153.100
X 95'0"0"
W 10.0
H 6.0
L 10.2

新增鏈式鐵絲網


R2 STA.0+539~0+763

L=266m

車行兼排水箱涵 9

STA. 323+417.600
X 105'0"0"
W 10.0
H 6.5
L 9.3

CS 323+373.516 A=850.003(L)

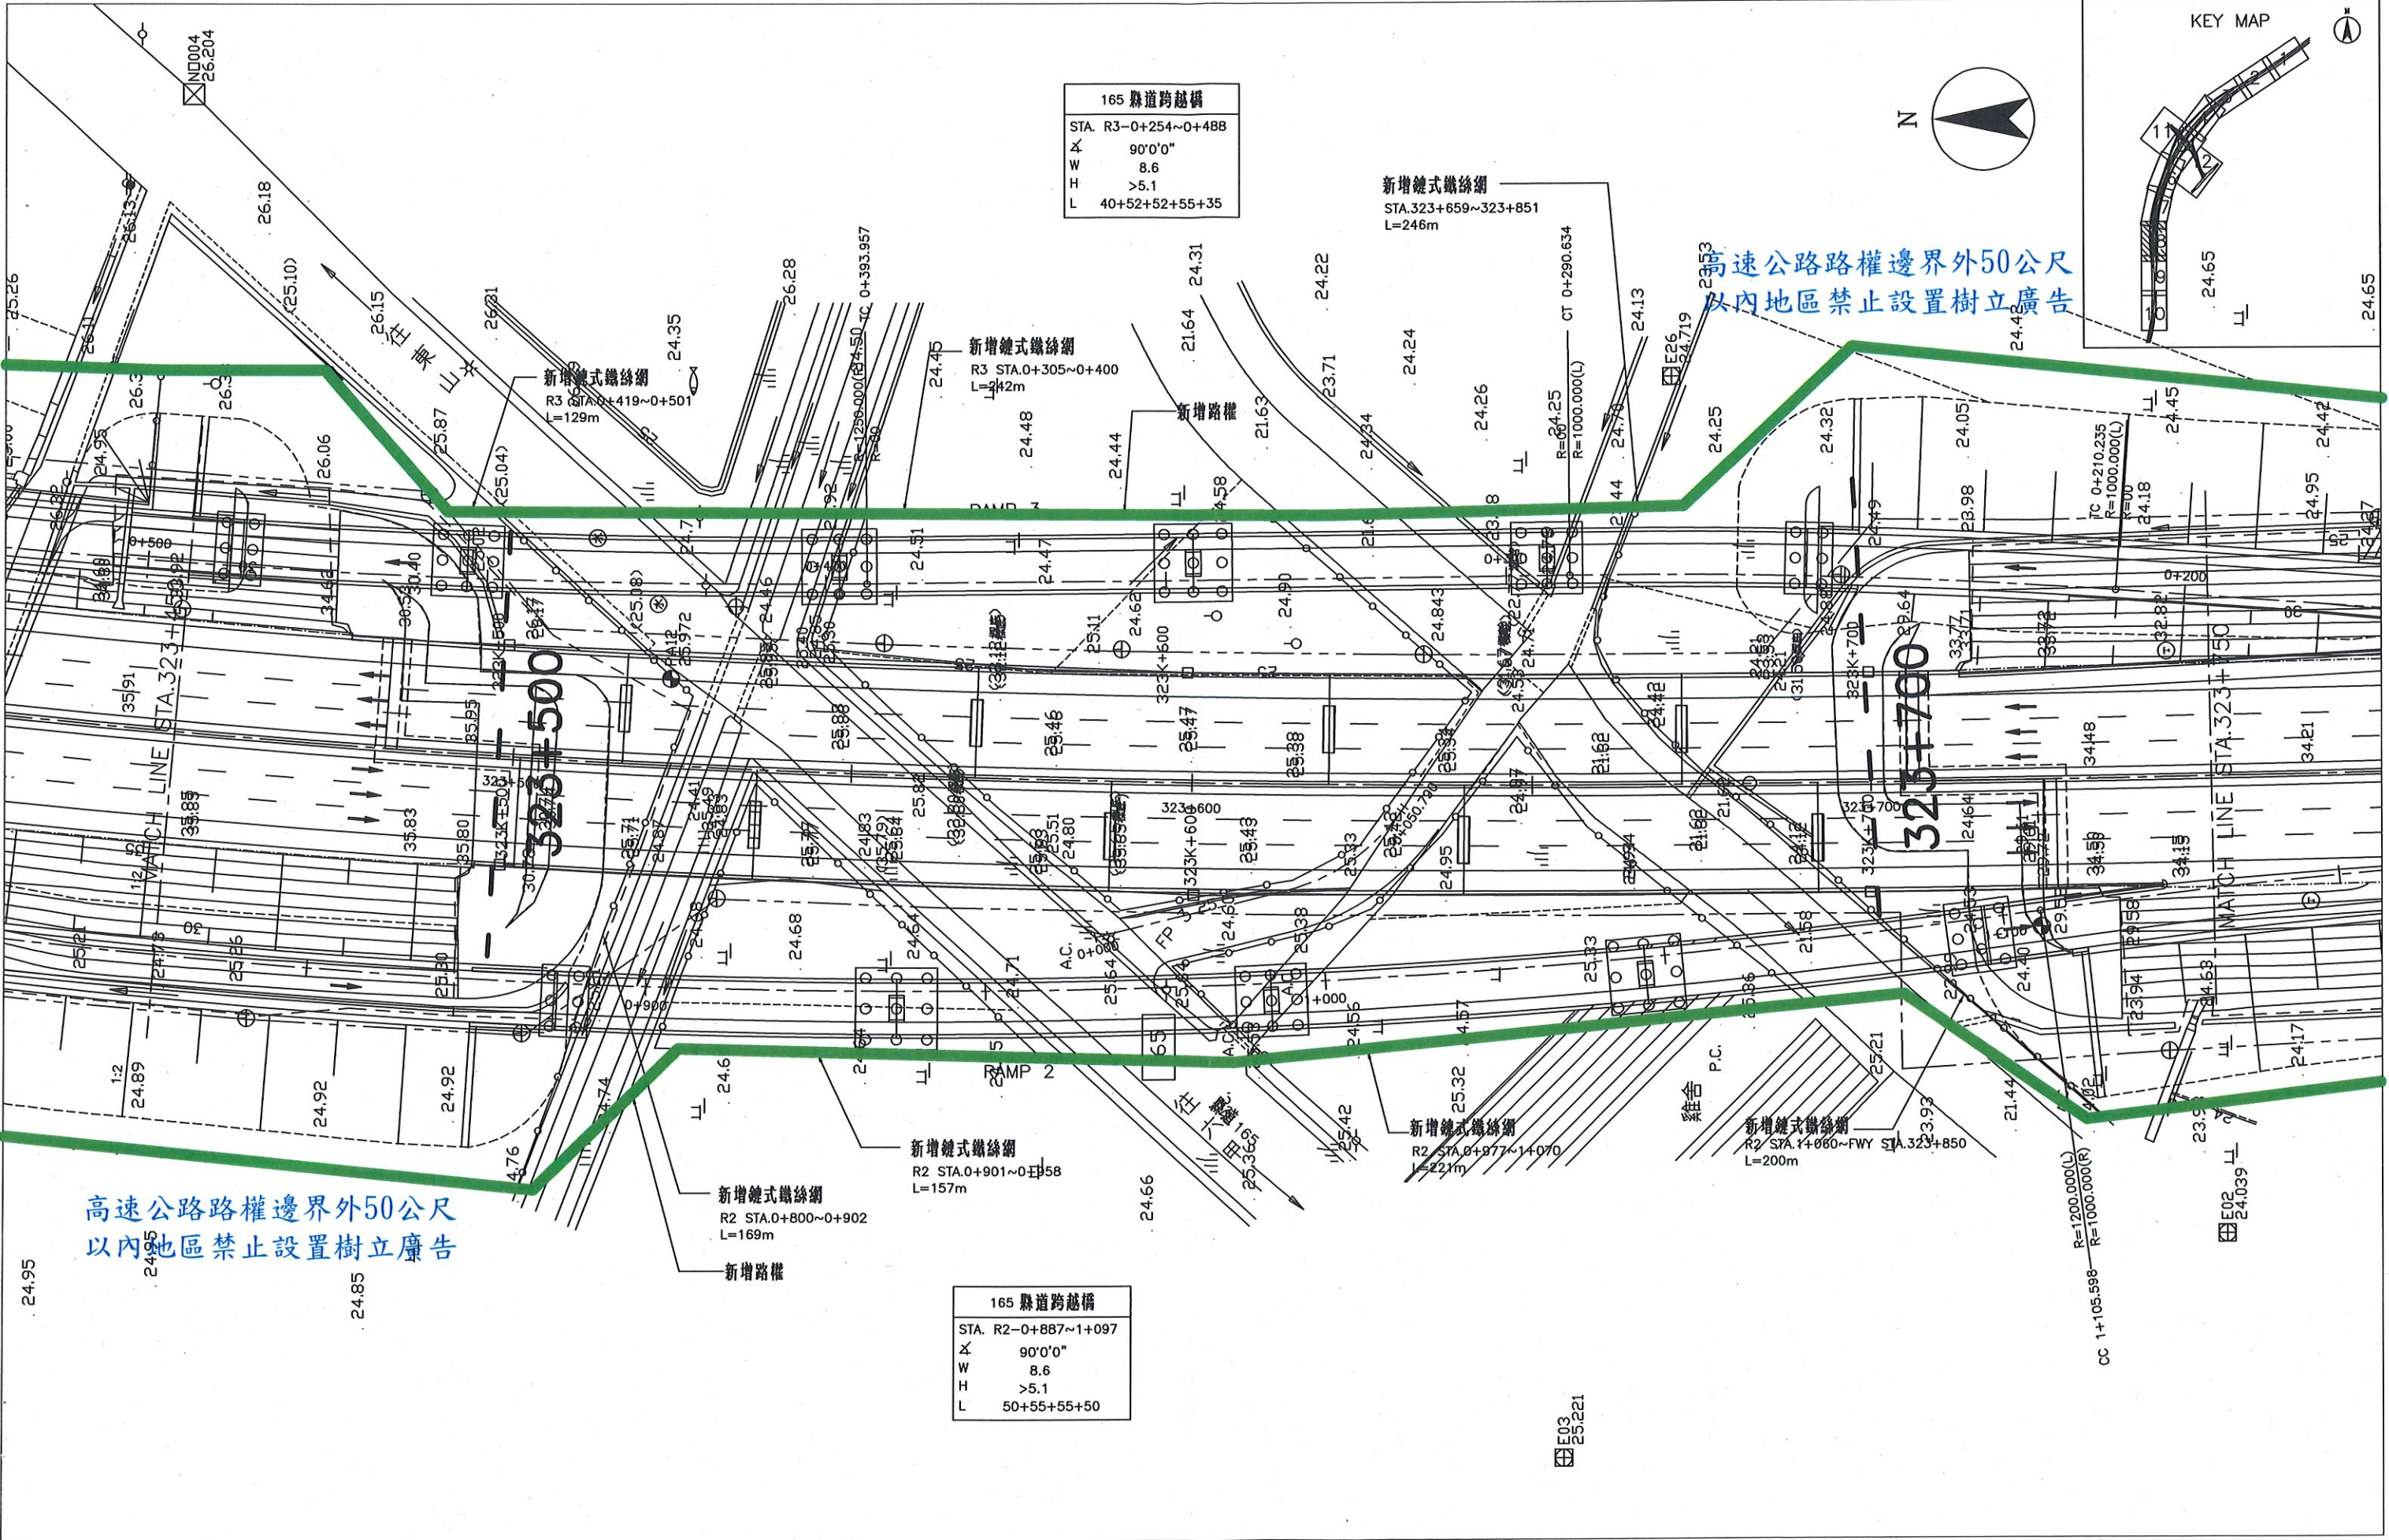

165 縣道跨越橋	
STA.	R3-0+254~0+488
X	90'0"0"
W	8.6
H	>5.1
L	40+52+52+55+35

新增鏈式鐵絲網
STA.323+659~323+851
L=246m

新增鏈式鐵絲網
R3 STA.0+419~0+501
L=129m

新增鏈式鐵絲網
R3 STA.0+305~0+400
L=142m


新增鏈式鐵絲網
R2 STA.0+800~0+902
L=169m

新增鏈式鐵絲網
R2 STA.0+901~0+958
L=157m

新增鏈式鐵絲網
R2 STA.0+977~1+070
L=221m



新增鏈式鐵絲網
R2 STA.1+060~FWY STA.323+850
L=200m

165 縣道跨越橋	
STA.	R2-0+887~1+097
X	90'0"0"
W	8.6
H	>5.1
L	50+55+55+50

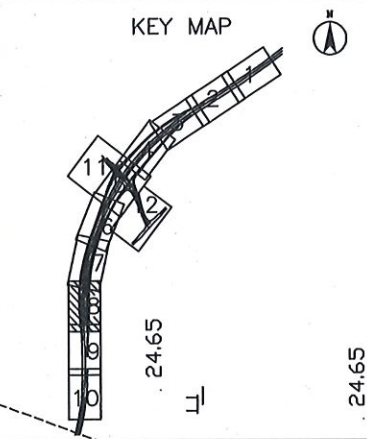


高速公路路權邊界外50公尺
以內地區禁止設置樹立廣告

高速公路路權邊界外50公尺
以內地區禁止設置樹立廣告

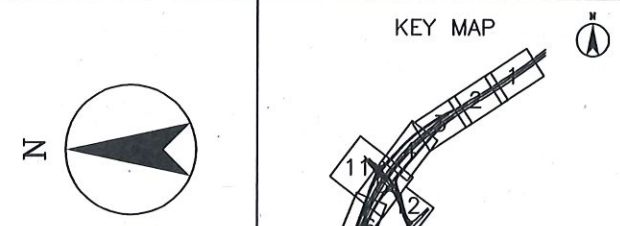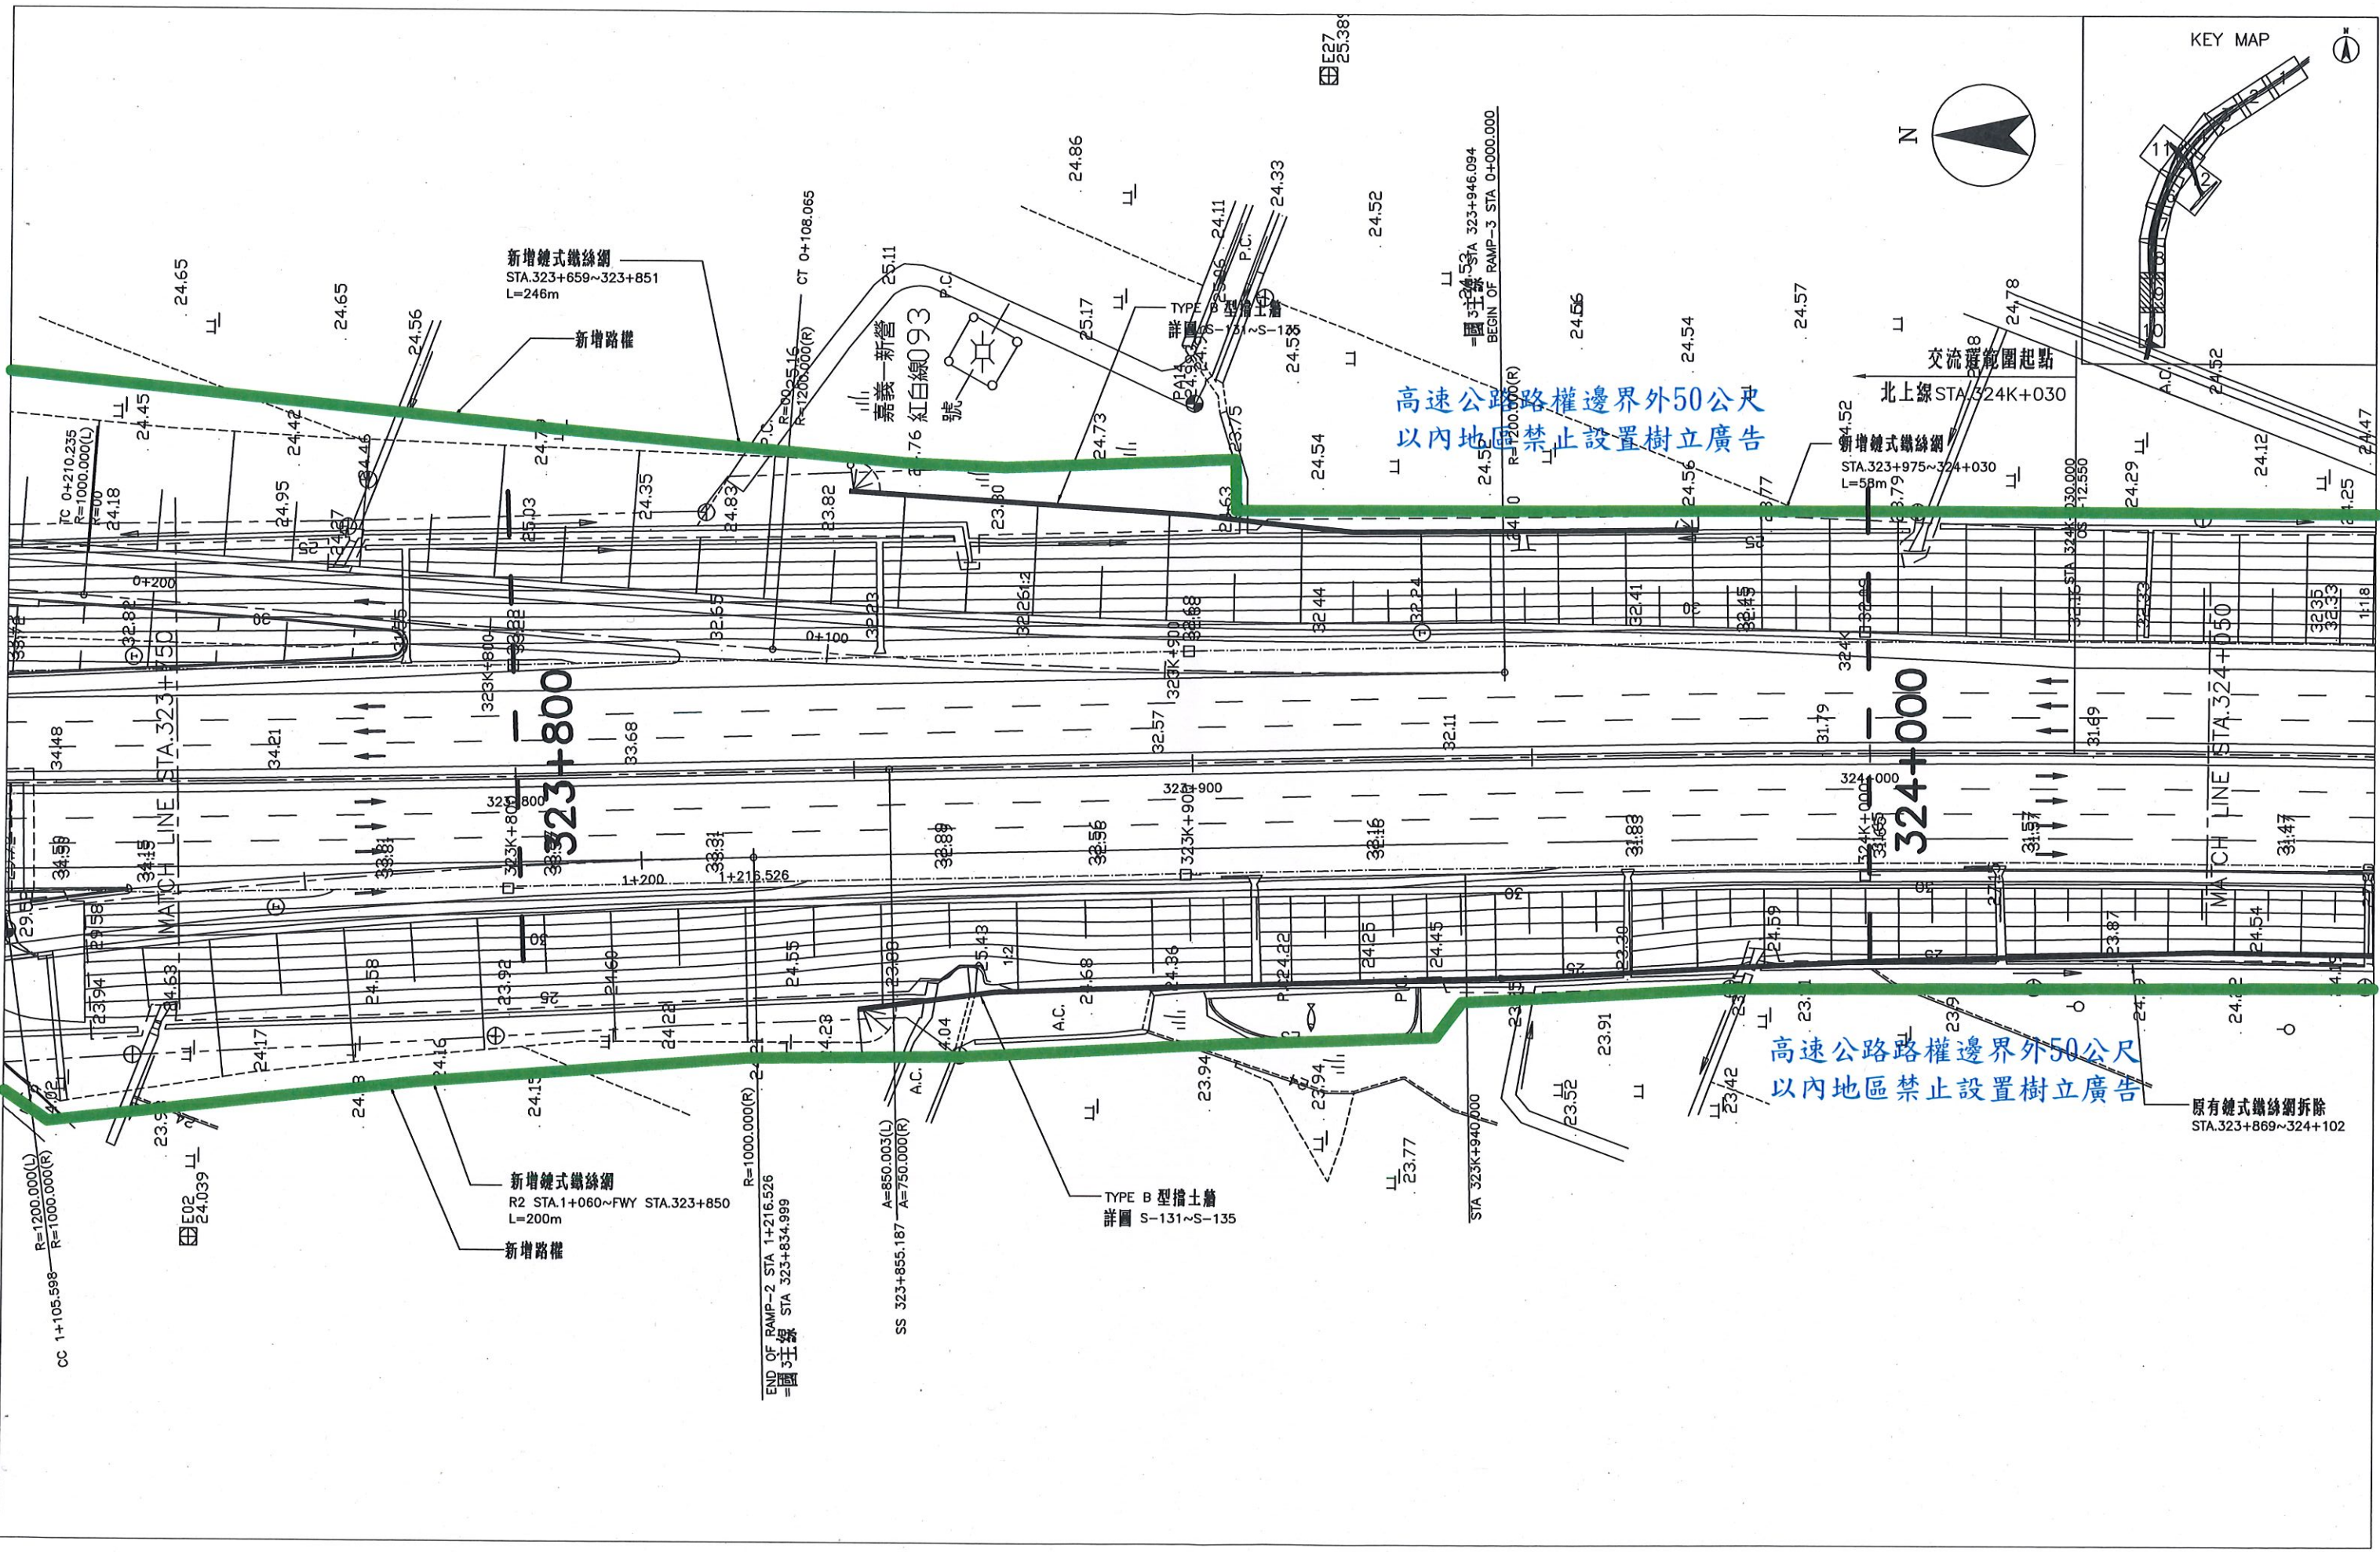

高速公路路權邊界外50公尺
以內地區禁止設置樹立廣告


高速公路路權邊界外50公尺
以內地區禁止設置樹立廣告

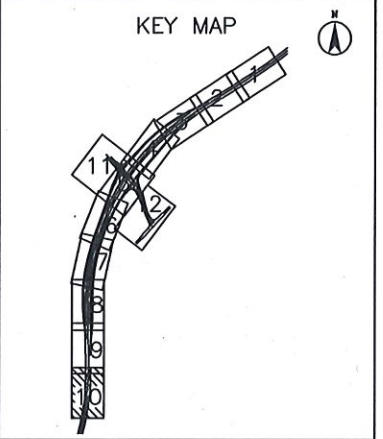

車行箱涵 10	
STA. 324K+121.600	
X	109°0'0"
W	7.0
H	6.5
L	3.2

高速公路路權邊界外50公尺
以內地區禁止設置樹立廣告

高速公路路權邊界外50公尺
以內地區禁止設置樹立廣告

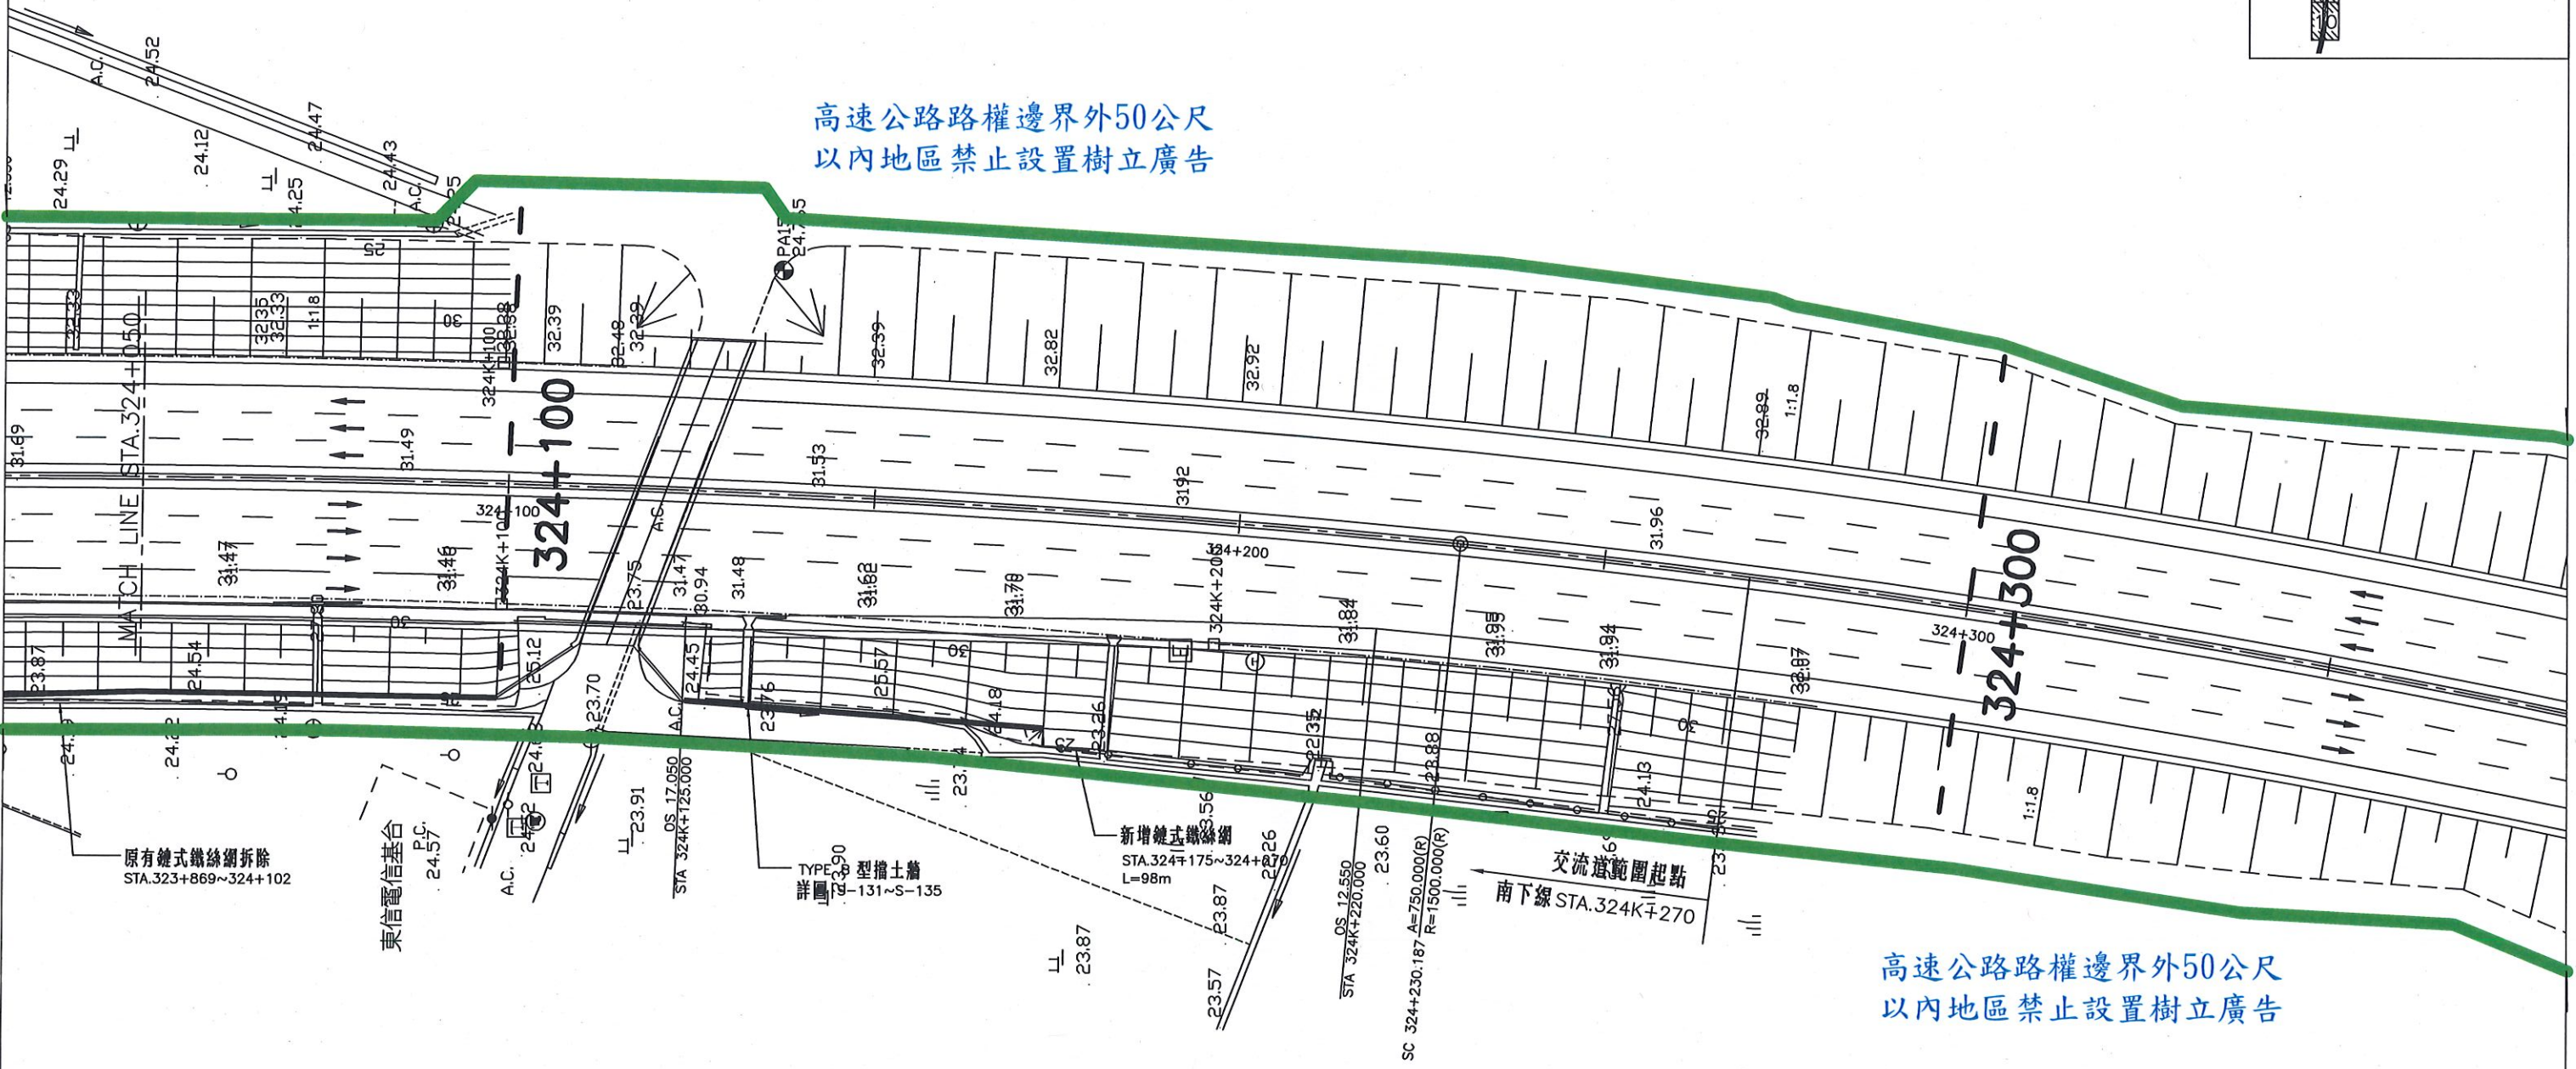

原有鏈式鐵絲網拆除
STA. 323+869~324+102

東信電信基台
P.C.
24.57

TYPE 3.90 型擋土牆
詳圖 131~S-135

新增鏈式線線網
STA. 324+175~324+270
L=98m

OS 12.550
STA 324K+220.000
SC 324+230.187 A=750.000(R)
R=1500.000(R)

交流道範圍起點
南下線 STA. 324K+270